


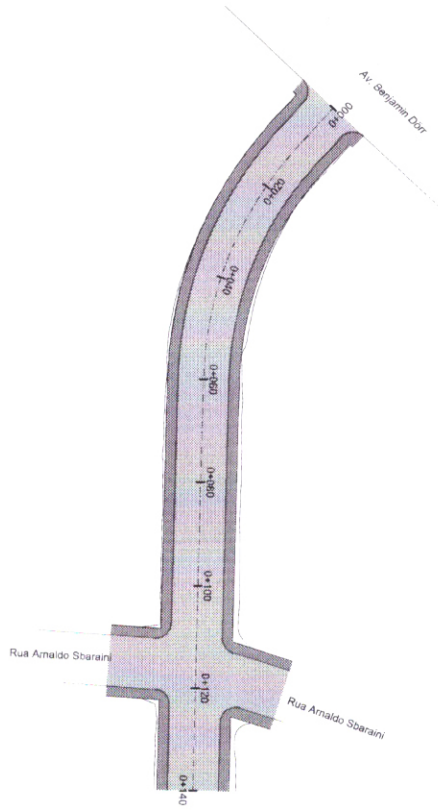


QUADRO DE QUANTIDADES

MEIO FIO NOVO	306,00m
PAVIMENTO NOVO	1.643,68m ²
PASSEIO NOVO	612,00m ²



PERFIL Rua Getúlio Vargas

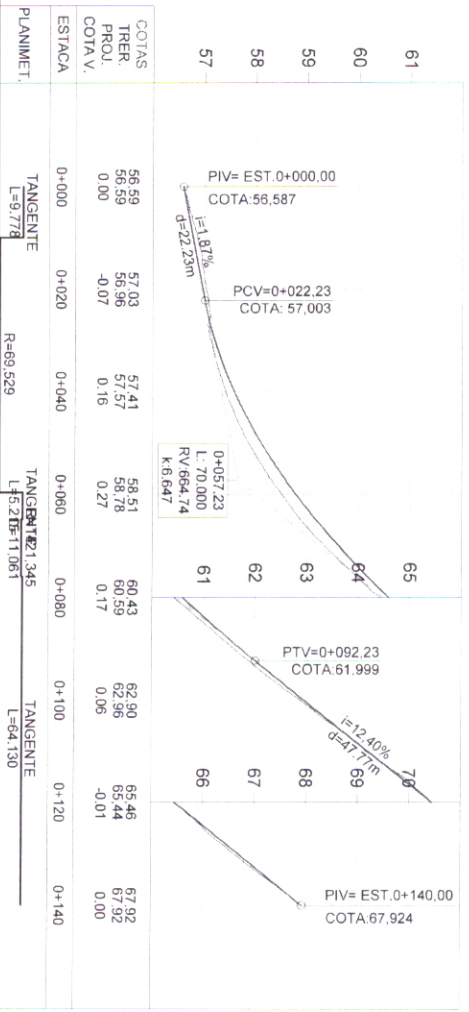

PLANTA BAIXA

PERFIL LONGITUDINAL

APPROVO

SEADPLAN - Setor de Engenharia
 PREF. MUN. MARQUES DE SOUZA
 Edson Diel Lopes

Edson Diel Lopes
 Eng. Civil CREA/RS Nº 45.951-D



SAMIR MARCOS BATTISTI
 ENGENHEIRO CIVIL - CREA/RS 26.435
 S/ 3705-1212 - (51) 3939-2635
 samir@samirbattisti.com.br
 www.samirbattisti.com.br

MUNICÍPIO DE MARQUES DE SOUZA

PAVIMENTAÇÃO

TÍTULO: LOCAL: RUA GETULIO VARGAS

PROJETO: REFORMA DE PAVIMENTO

ÁREA: 142,00m x 10,00m = 1.420,00m²

DATA: 11/01/2024

ESCALA: 1/100

FRANQUIA: PAV-1

DATA: outubro/2023

PROJETO: MERTZ:70772220

PROJETO: FABIO ALEX

PROJETO: SAMIR MARCOS BATTISTI

PROJETO: ENG. SAMIR MARCOS BATTISTI

PROJETO: CREA/RS 104.081-D

PROJETO: ASSINADO DE FORMA DIGITAL POR

PROJETO: MARQUES DE SOUZA

PROJETO: 010

PROJETO: 1/1000

PROJETO: 1/100

PROJETO: PAV-1

PROJETO: outubro/2023

PROJETO: MERTZ:70772220

PROJETO: FABIO ALEX

PROJETO: SAMIR MARCOS BATTISTI