


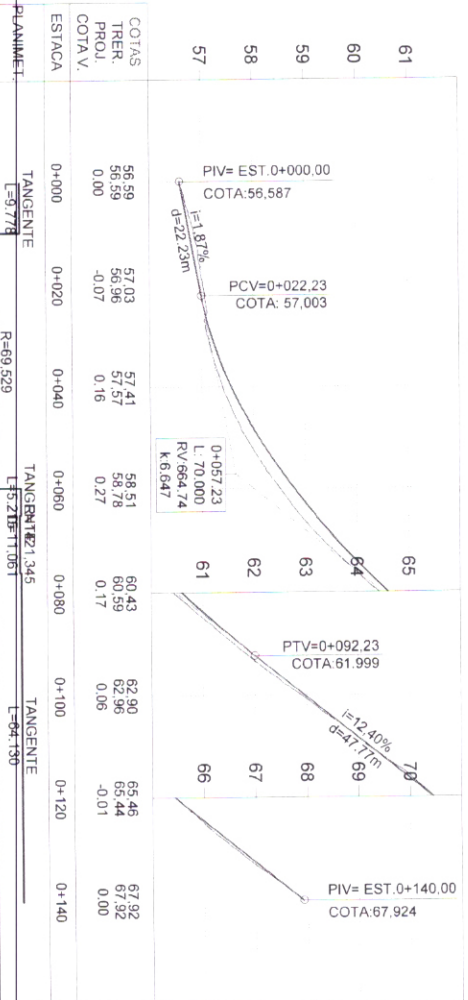

PERFIL Rua Getúlio Vargas



Norte
 Eixo Projetado
 Meio Fio Novo
 Offset de Terraplenagem
 Talude de Terraplenagem

Cerca Existente
 Perfil Terreno Natural
 Perfil projetado (Pavimento)

PLANTA BAIXA

PERFIL



APPROVO
 SEADPLAN - Setor de Engenharia
 PREF. MUN. MARQUES DE SOUZA
 Edson Diel Lopes
 Engº Civil - CREA/RS Nº 45.951-D.
 Data: 11/01/2024

<p>SMB ENGENHARIA E TOPOGRAFIA</p>	<p>SAMIR MARCOS BATTISTI ENGENHEIRO CIVIL - CREA/RS 2436</p>	<p>MUNICÍPIO DE MARQUES DE SOUZA</p>
	<p>Rua: RUA GETULIO VARGAS</p>	
<p>TERRAPLENAGEM</p>	<p>FABIO ALEX MERTZ:70772720010</p>	<p>Assinado de forma digital por FABIO ALEX MERTZ:70772720010 Data: 2023.11.23 13:07:55</p>
<p>100m RUA GETULIO VARGAS</p>	<p>Eng. Samir Marcos Battisti CREA/RS 104.081-D</p>	<p>DATA: Outubro/2023</p>
<p>160m ENTRE A RUA BENJAMIN ODIRO E O ENTROCAMENTO COM A RUA ARNALDO SBARAINI</p>	<p>Eng. Samir Marcos Battisti CREA/RS 104.081-D</p>	<p>ESCALA: 1/1000</p>
<p>160m RUA GETULIO VARGAS</p>	<p>Eng. Samir Marcos Battisti CREA/RS 104.081-D</p>	<p>PRANCHA: TP - 1</p>