


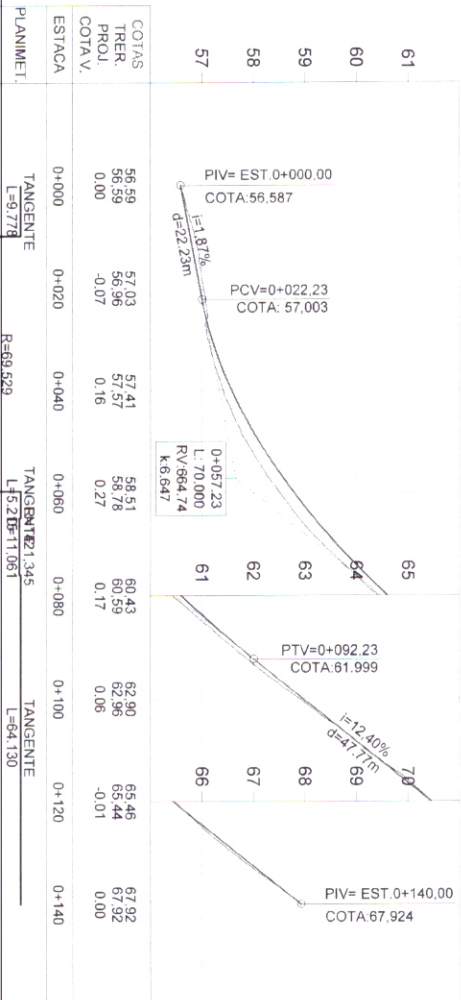

PERFIL Rua Getúlio Vargas



PLANTA BAIXA



PERFIL



SAMIR MARCOS BATTISTI
 INGENHEIRO CIVIL - CREA/RS 45.951-D
 S) 3705.1212 - (51) 3318.2435
 www.samirbattisti.com.br

MUNICÍPIO DE MARQUES DE SOUZA

APROVO

SEADPLAN - Setor de Engenharia
 PREF. MUN. MARQUES DE SOUZA
 Edson Diel Lopes
 Engº Civil - CREA/RS Nº 45.951-D.

Data: 11/01/2024

GEOMETRICO

LOCAL: RUA GETULIO VARGAS

INDICA: ENTRE A RUA BENJAMIN DORR E O ENTROCAMENTO COM A RUA ARNALDO STARANI
 MENS: 140,00m x 10,00m - 263,88 (BOCADAS) - 1543,68 m²

FABIO ALEX

MERTZ: 7072720010

REPRESA: 10.10.2024
 SAMIR MARCOS
 BATTISTI: 22859292004
 Eng. Samir Marcos Battisti
 CREA: RS 104.081-D

Assinatura de forma digital por FABIO ALEX MERTZ: 7072720010
 Dados: 2023.11.23 14:07:19 -03'00'

ESCALA: 1/1000

FRANCIA: 1/100

DATA: outubro/2023
 IMG-1