




VISTA FRONTAL SEM ESCALA




VISTA LATERAL SEM ESCALA




VISTA CIRCULAÇÃO SEM ESCALA

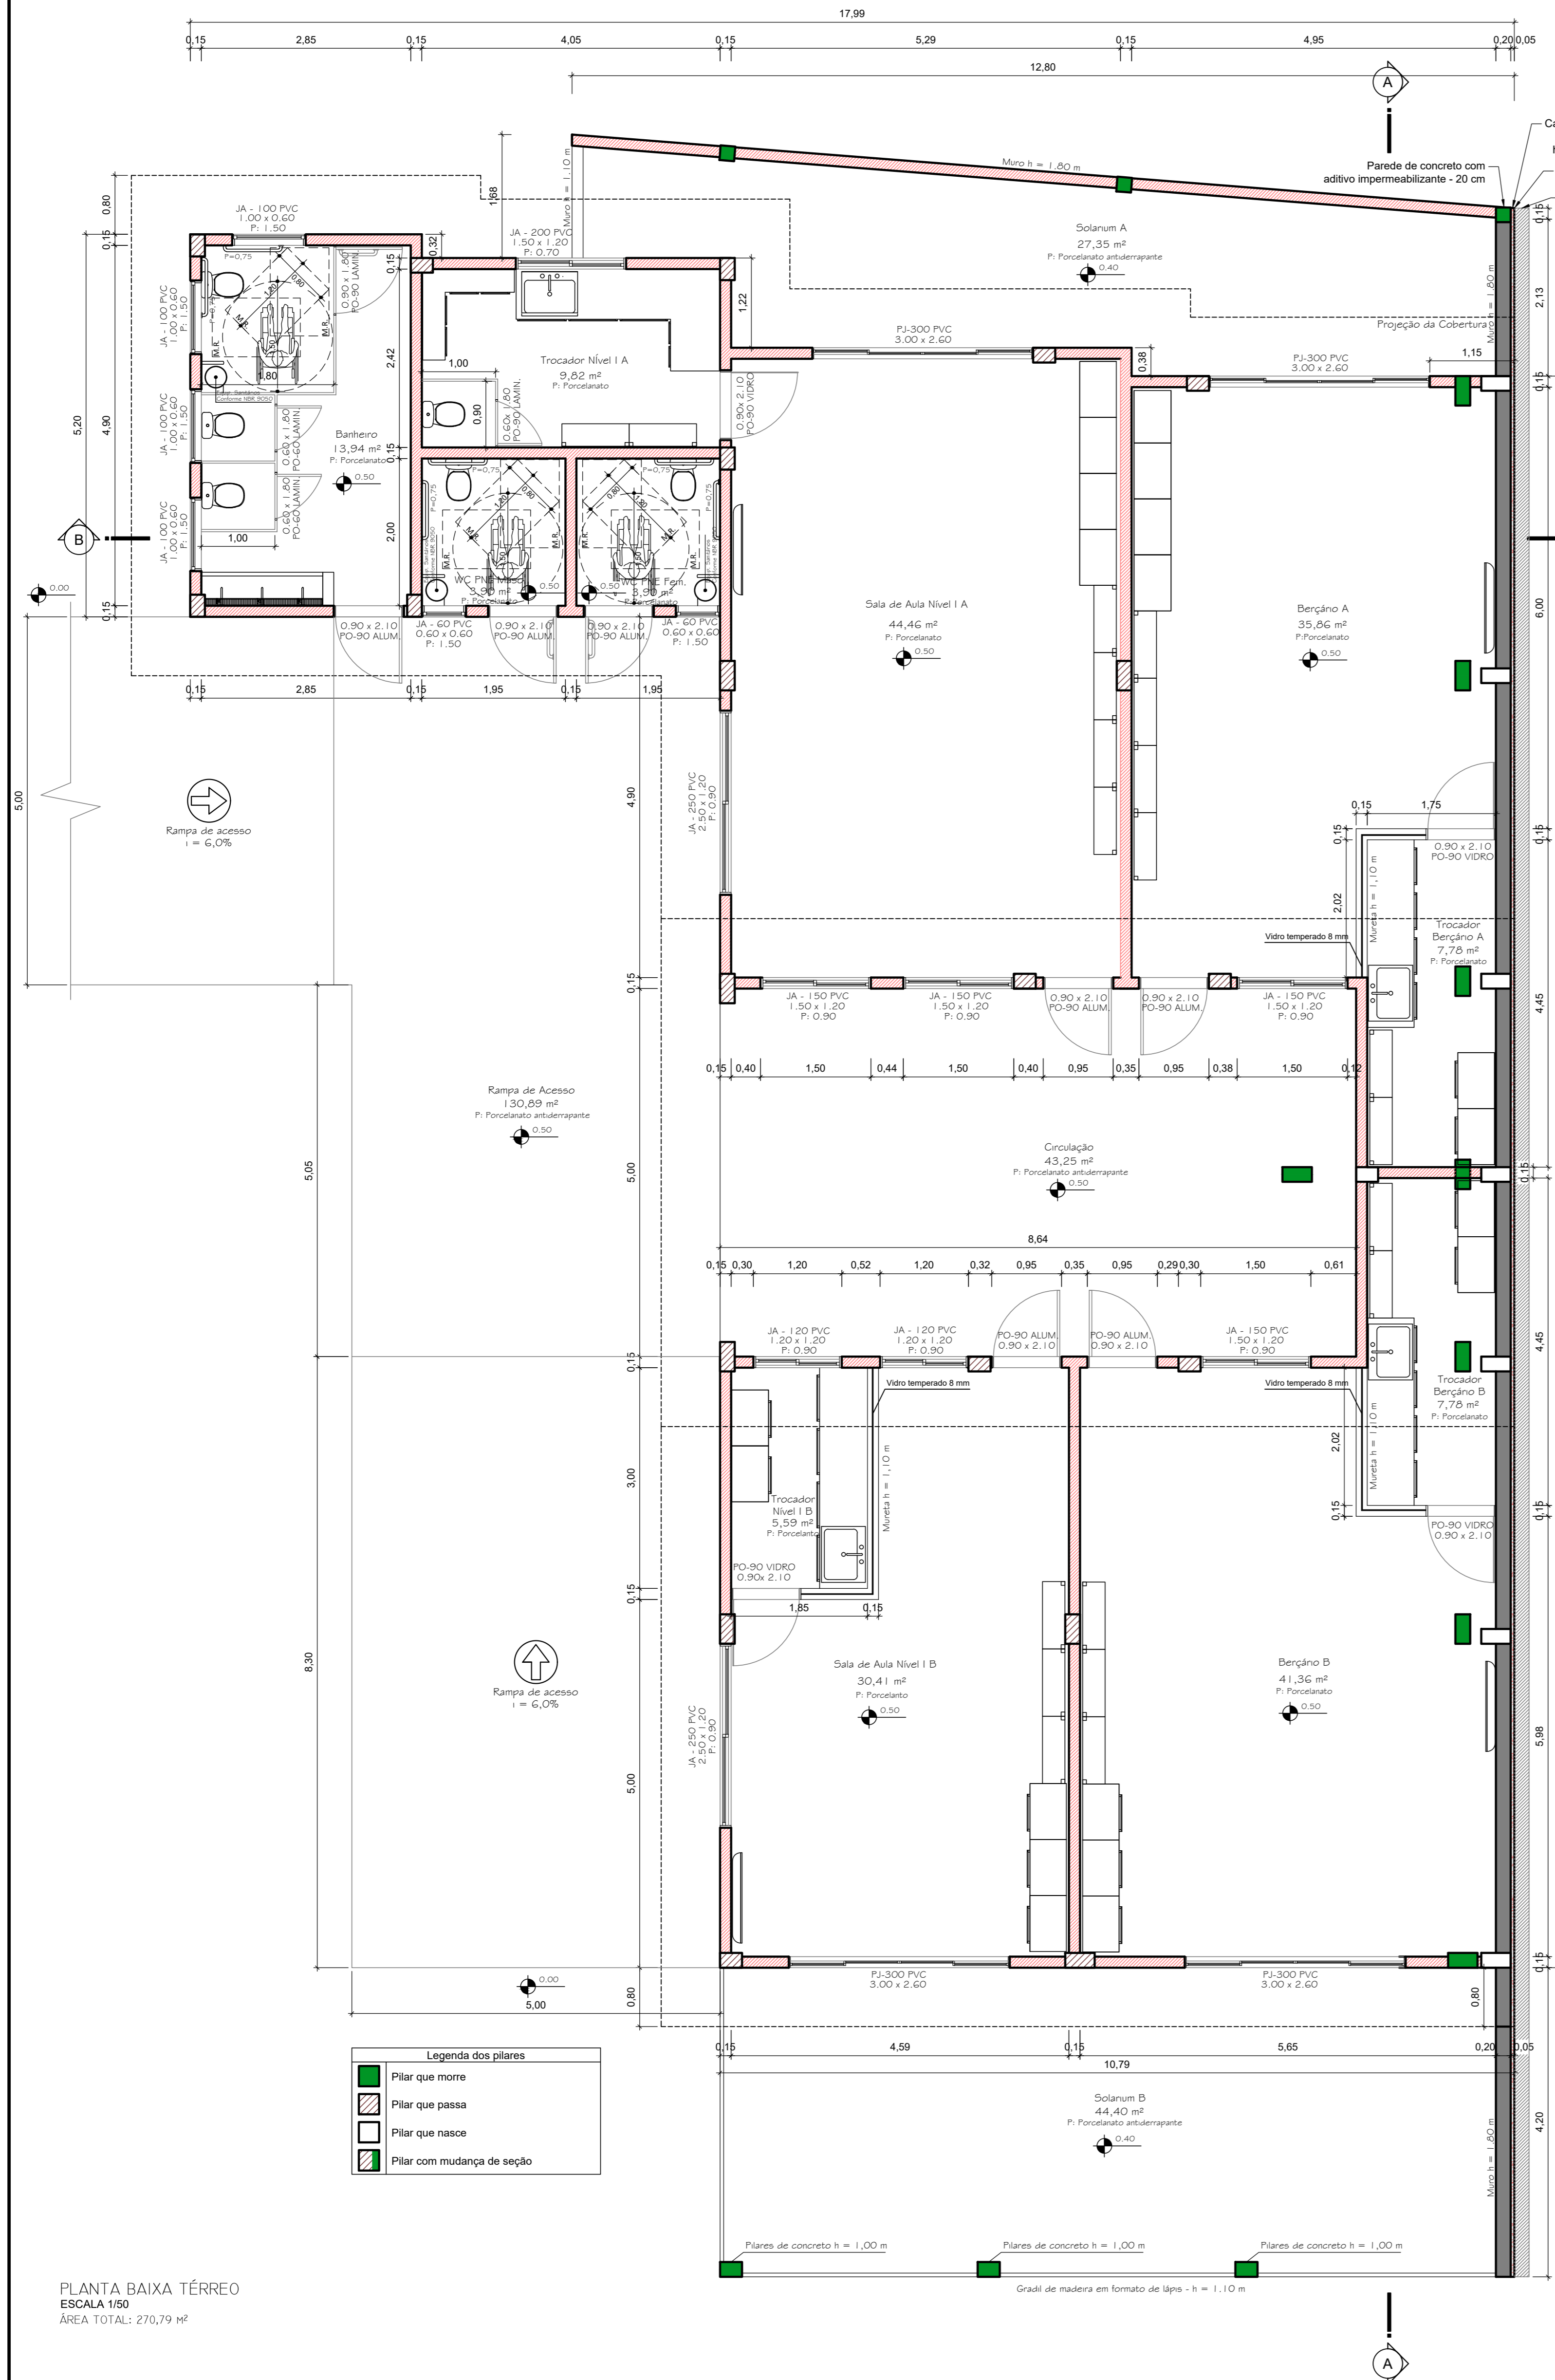


PLANTA BAIXA TÉRREO  
ESCALA 1/50  
ÁREA TOTAL: 270,79 m²

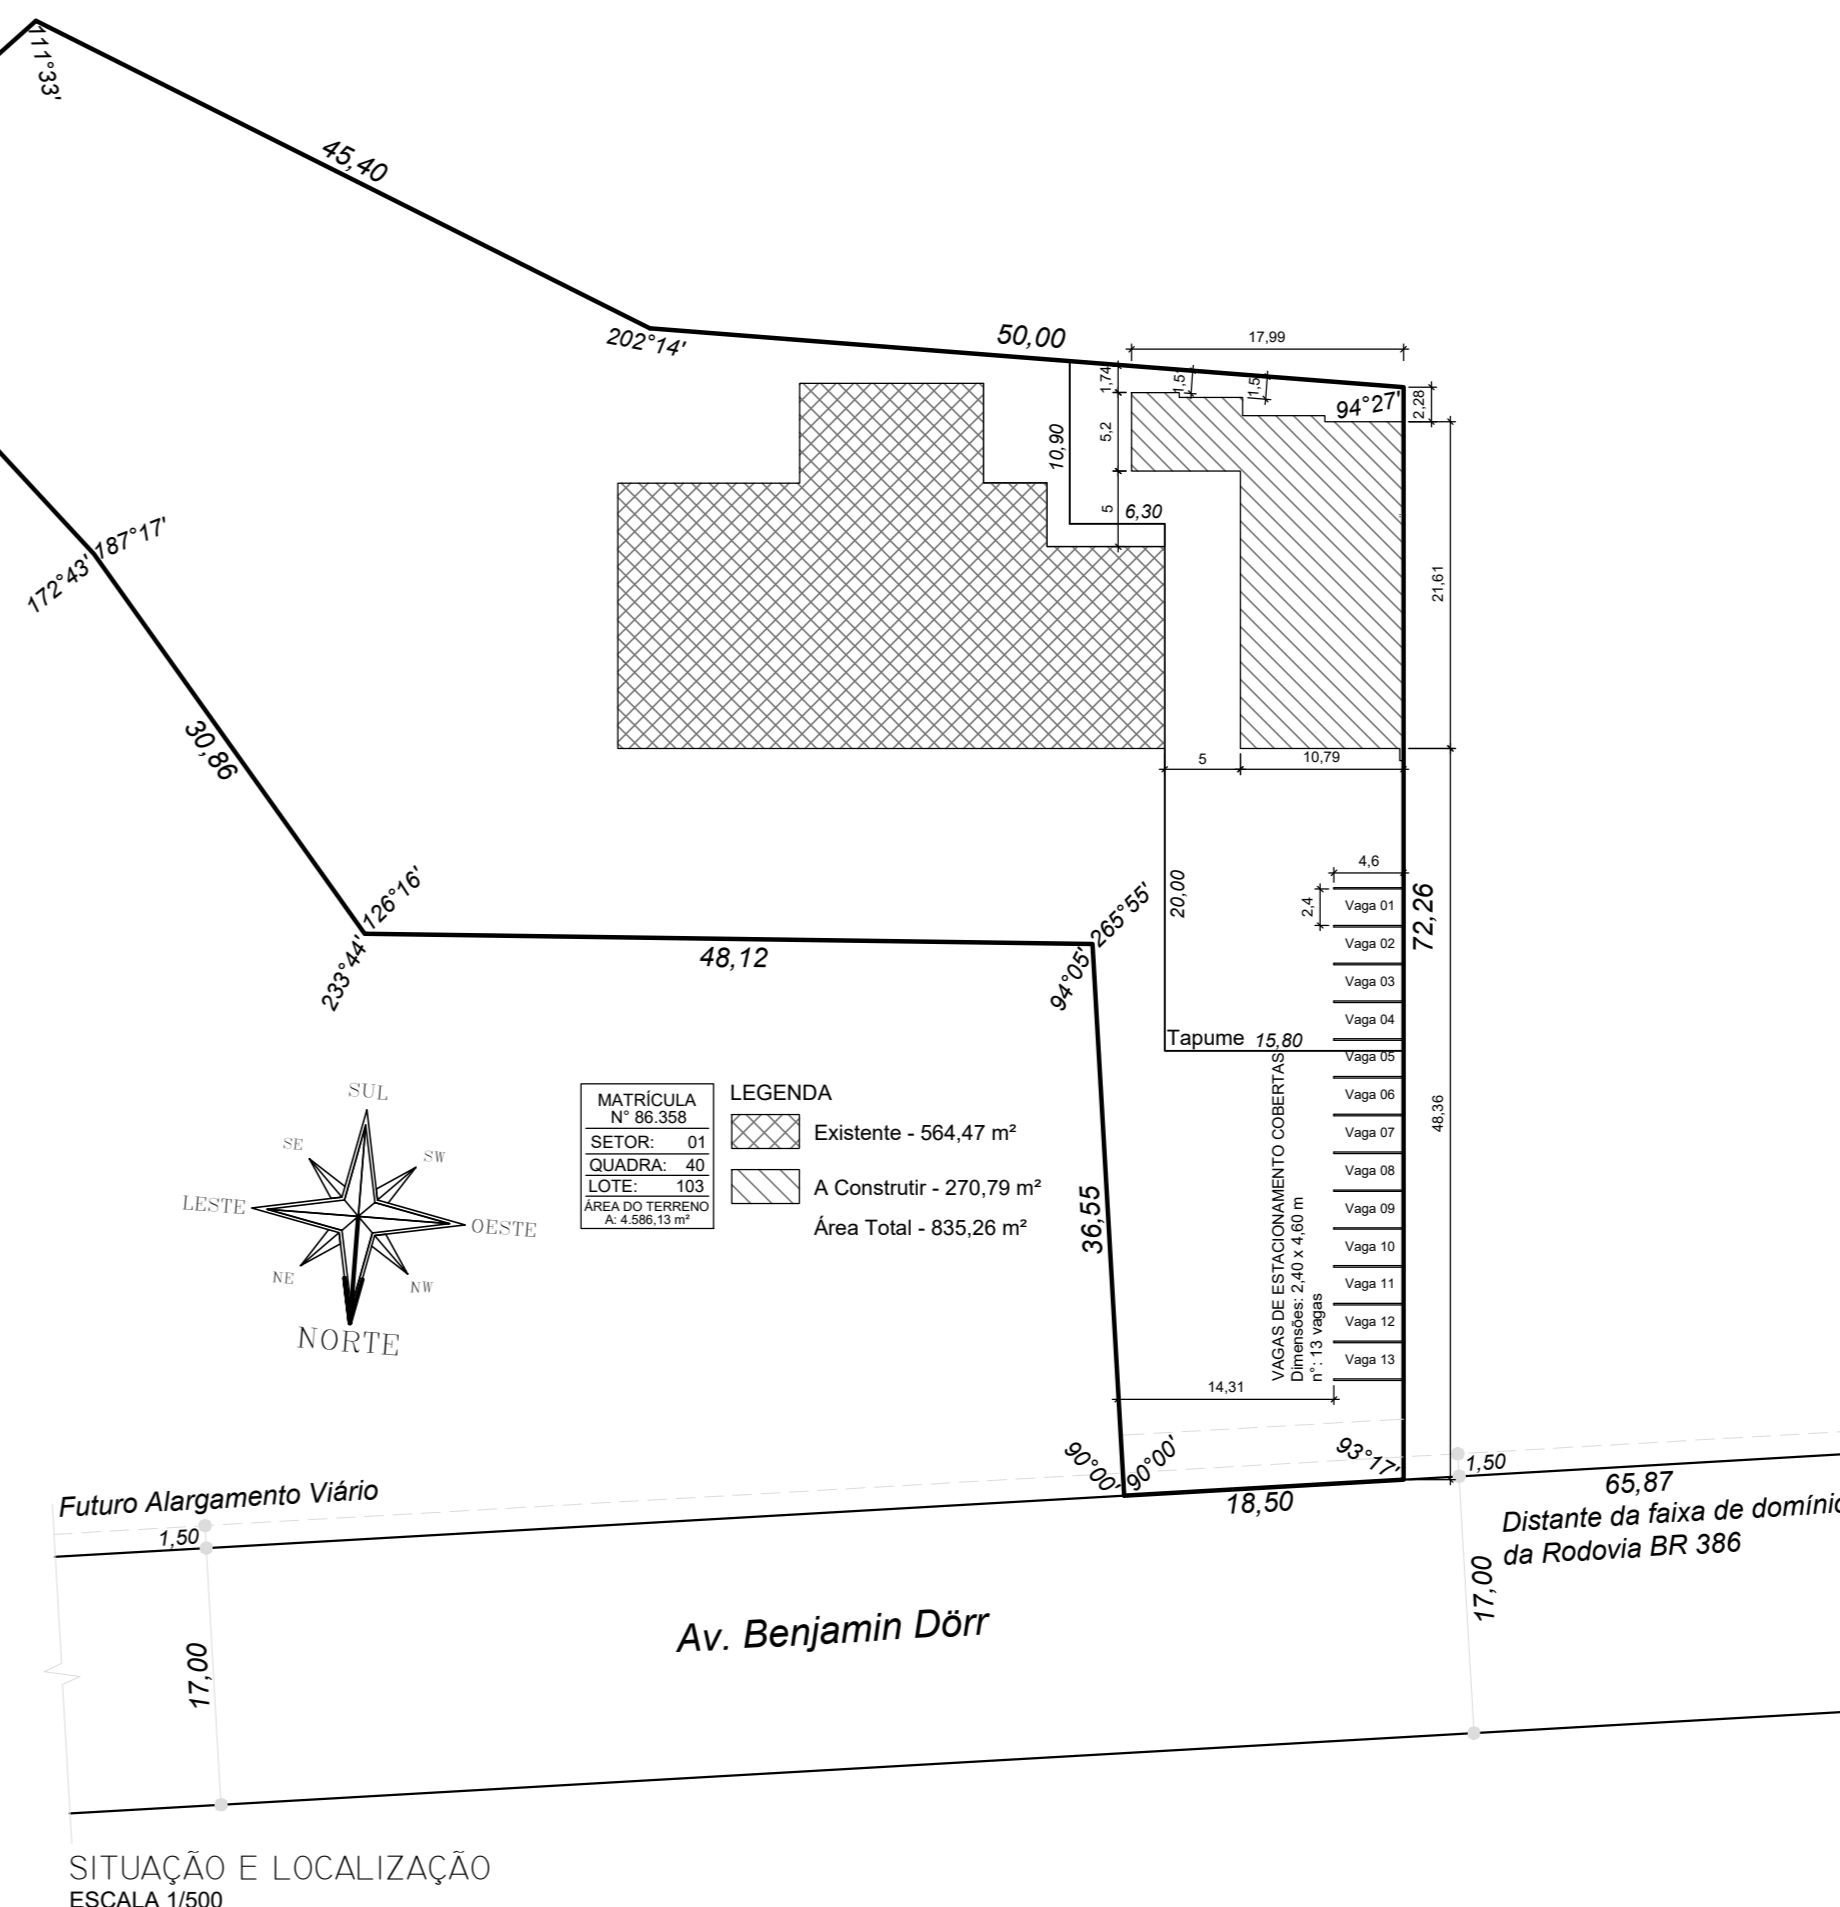

SITUAÇÃO E LOCALIZAÇÃO  
ESCALA 1/500

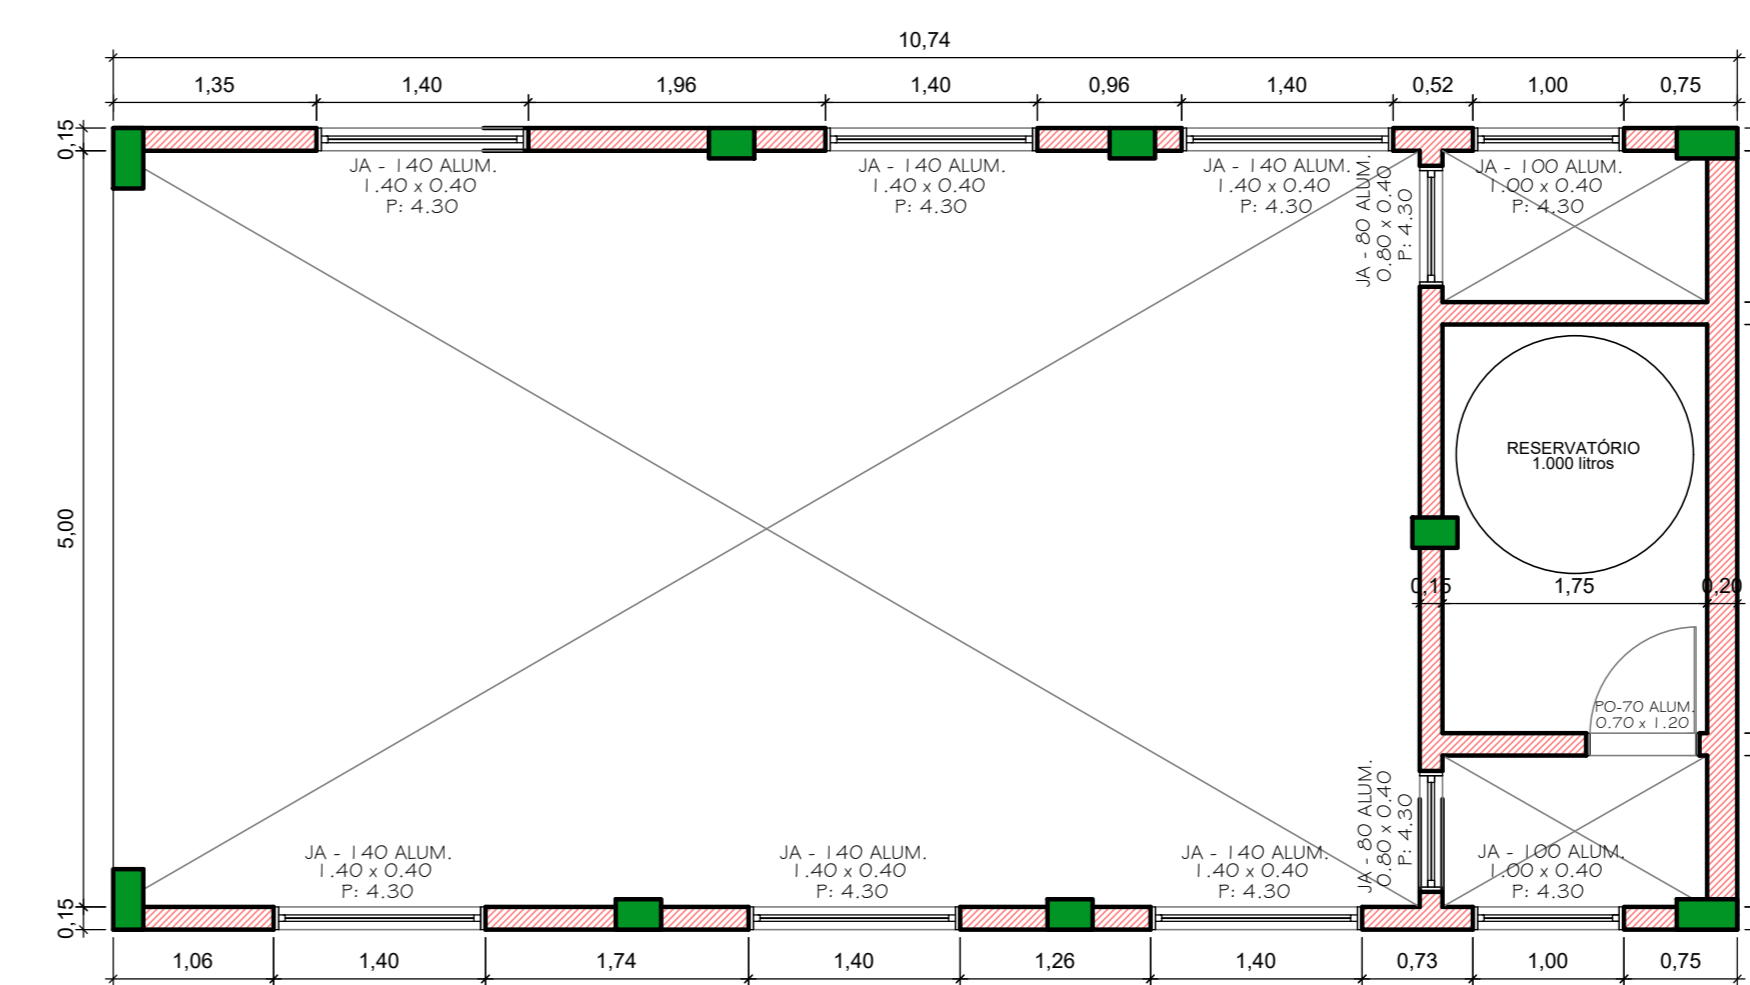

PLANTA BAIXA SUPERIOR COBERTURA  
ESCALA 1/50

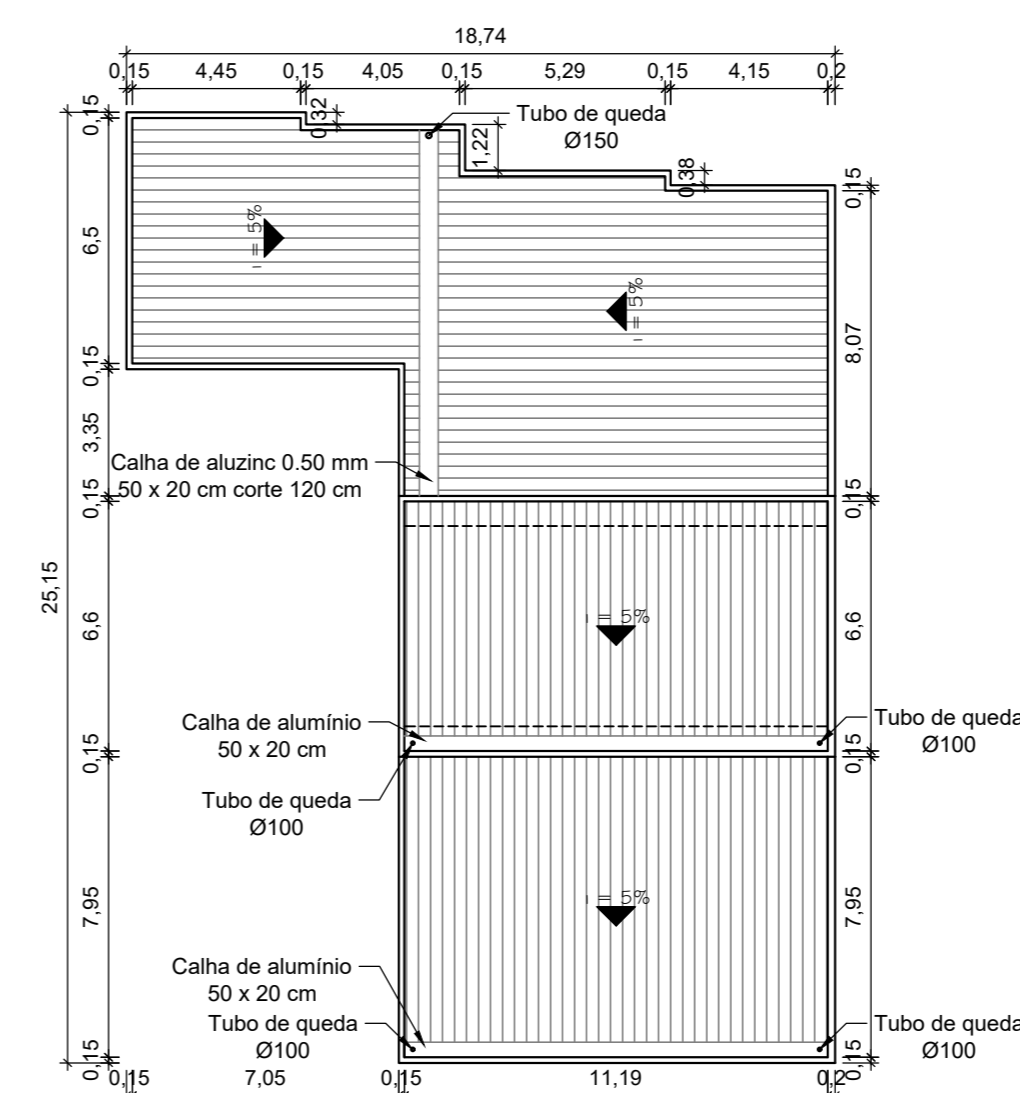

PLANTA DE COBERTURA  
ESCALA 1/50

VISTO/APROVAÇÃO:

Obra: **AMPLIAÇÃO EMEI BRILHO DE INFÂNCIA**

Local: Avenida Benjamin Dörr, nº 75, Bairro Centro, Marques de Souza/RS

Município de Marques de Souza/RS  
Contratante

SAMIR MARCOS BATTISTI  
Engenheiro Civil - CREA-RS 100951-D

Projeto: **SITUAÇÃO E LOCALIZAÇÃO, PLANTA BAIXA, PLANTA DE COBERTURA E IMAGENS**

Data: 11/05/2022 | Área (m²): 270,79 | Escala: Indicada | Projeto: Prof. M. de Souza/2022: Ampliação EMEI

Prancha: **01**

**SMB**  
ENGENHARIA E ARQUITETURA  
SAMIR BRILHO DE MELO  
CNPJ: 08.781.880/00-01