


Edson Diel Lopes
13/04/2022

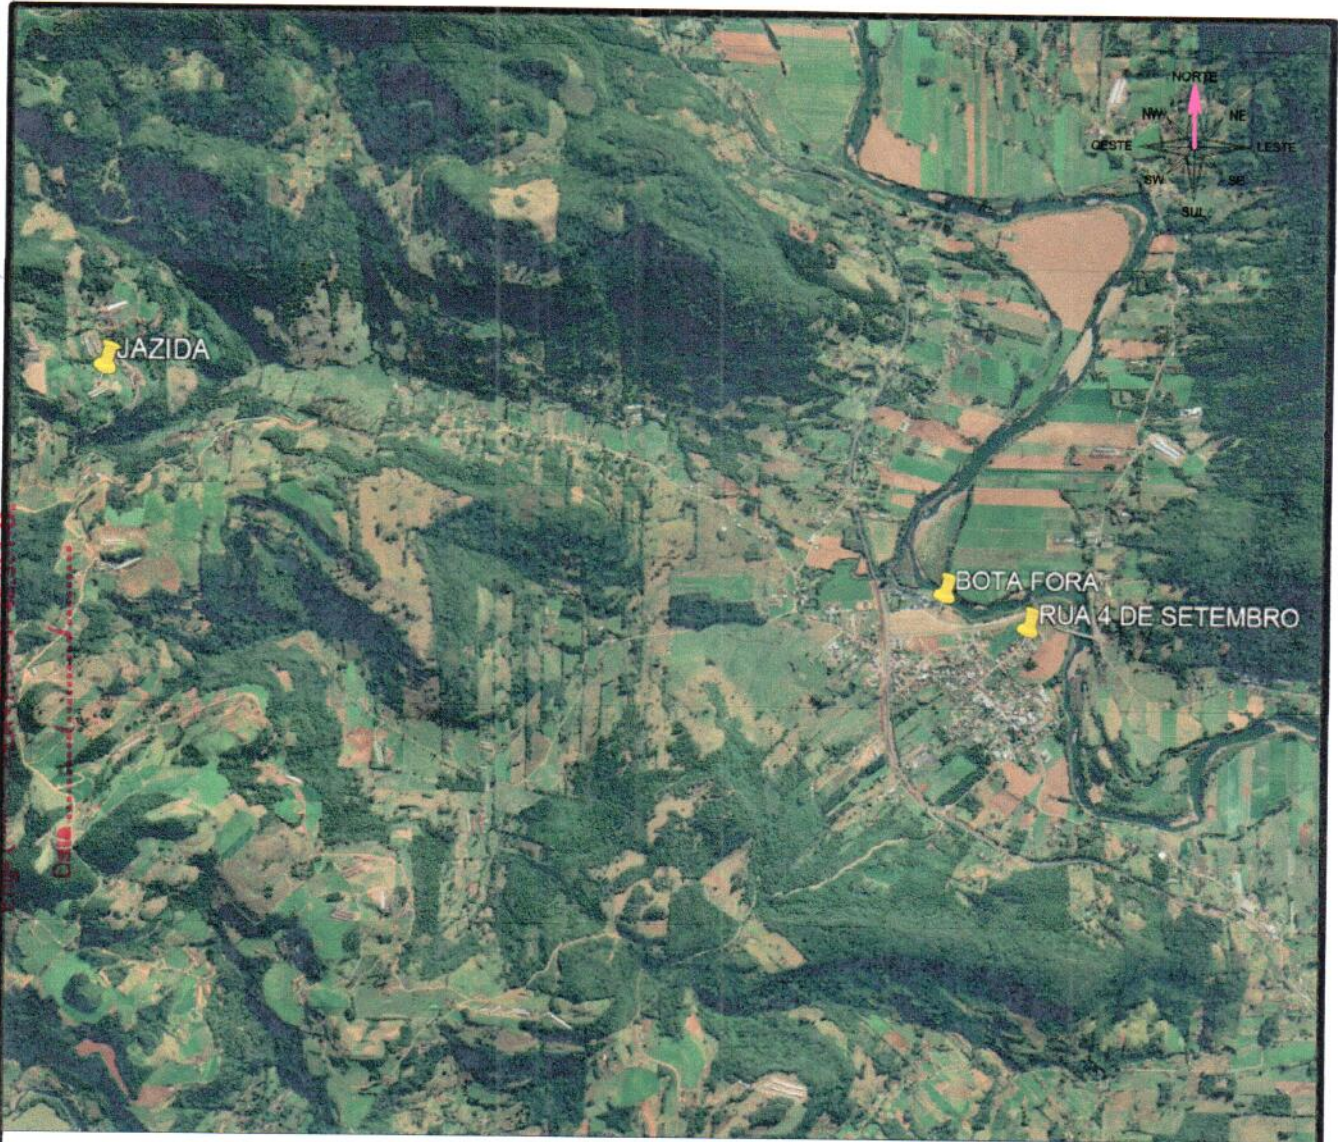

DMT JAZIDA = 8,0 Km

DMT BOTA FORA = 0,5 Km

Título:

DMT JAZIDA E BOTA FORA

Local:

RUA 4 DE SETEMBRO, BAIRRO CENTRO, MARQUES DE SOUZA/RS

MUNICÍPIO DE MARQUES DE SOUZA

Contratante:

SAMIR MARCOS BATTISTI

Engenheiro Civil CREA-RS 104081-D

Data:

11/04/2022

Salvo em:

Lev.; Marques; serv2022; Rua4Setembro

Prancha:

08

Área:

3.315,30 m²

Extensão:

236,70 m

Escala:

1:500

Desenho:

Sheila

SAMIR MARCOS BATTISTI

ENGENHEIRO CIVIL - CREA/RS 104-081

51 3705.1212 • 99198.2435

samir@smbengenharia.com.br

www.smbengenharia.com.br

Rua Cetúlio Vargas, 849, Centro

Marques de Souza/RS - CEP: 95923-000



SMB EIRELI ME

CNPJ: 05.978.189/0001-05