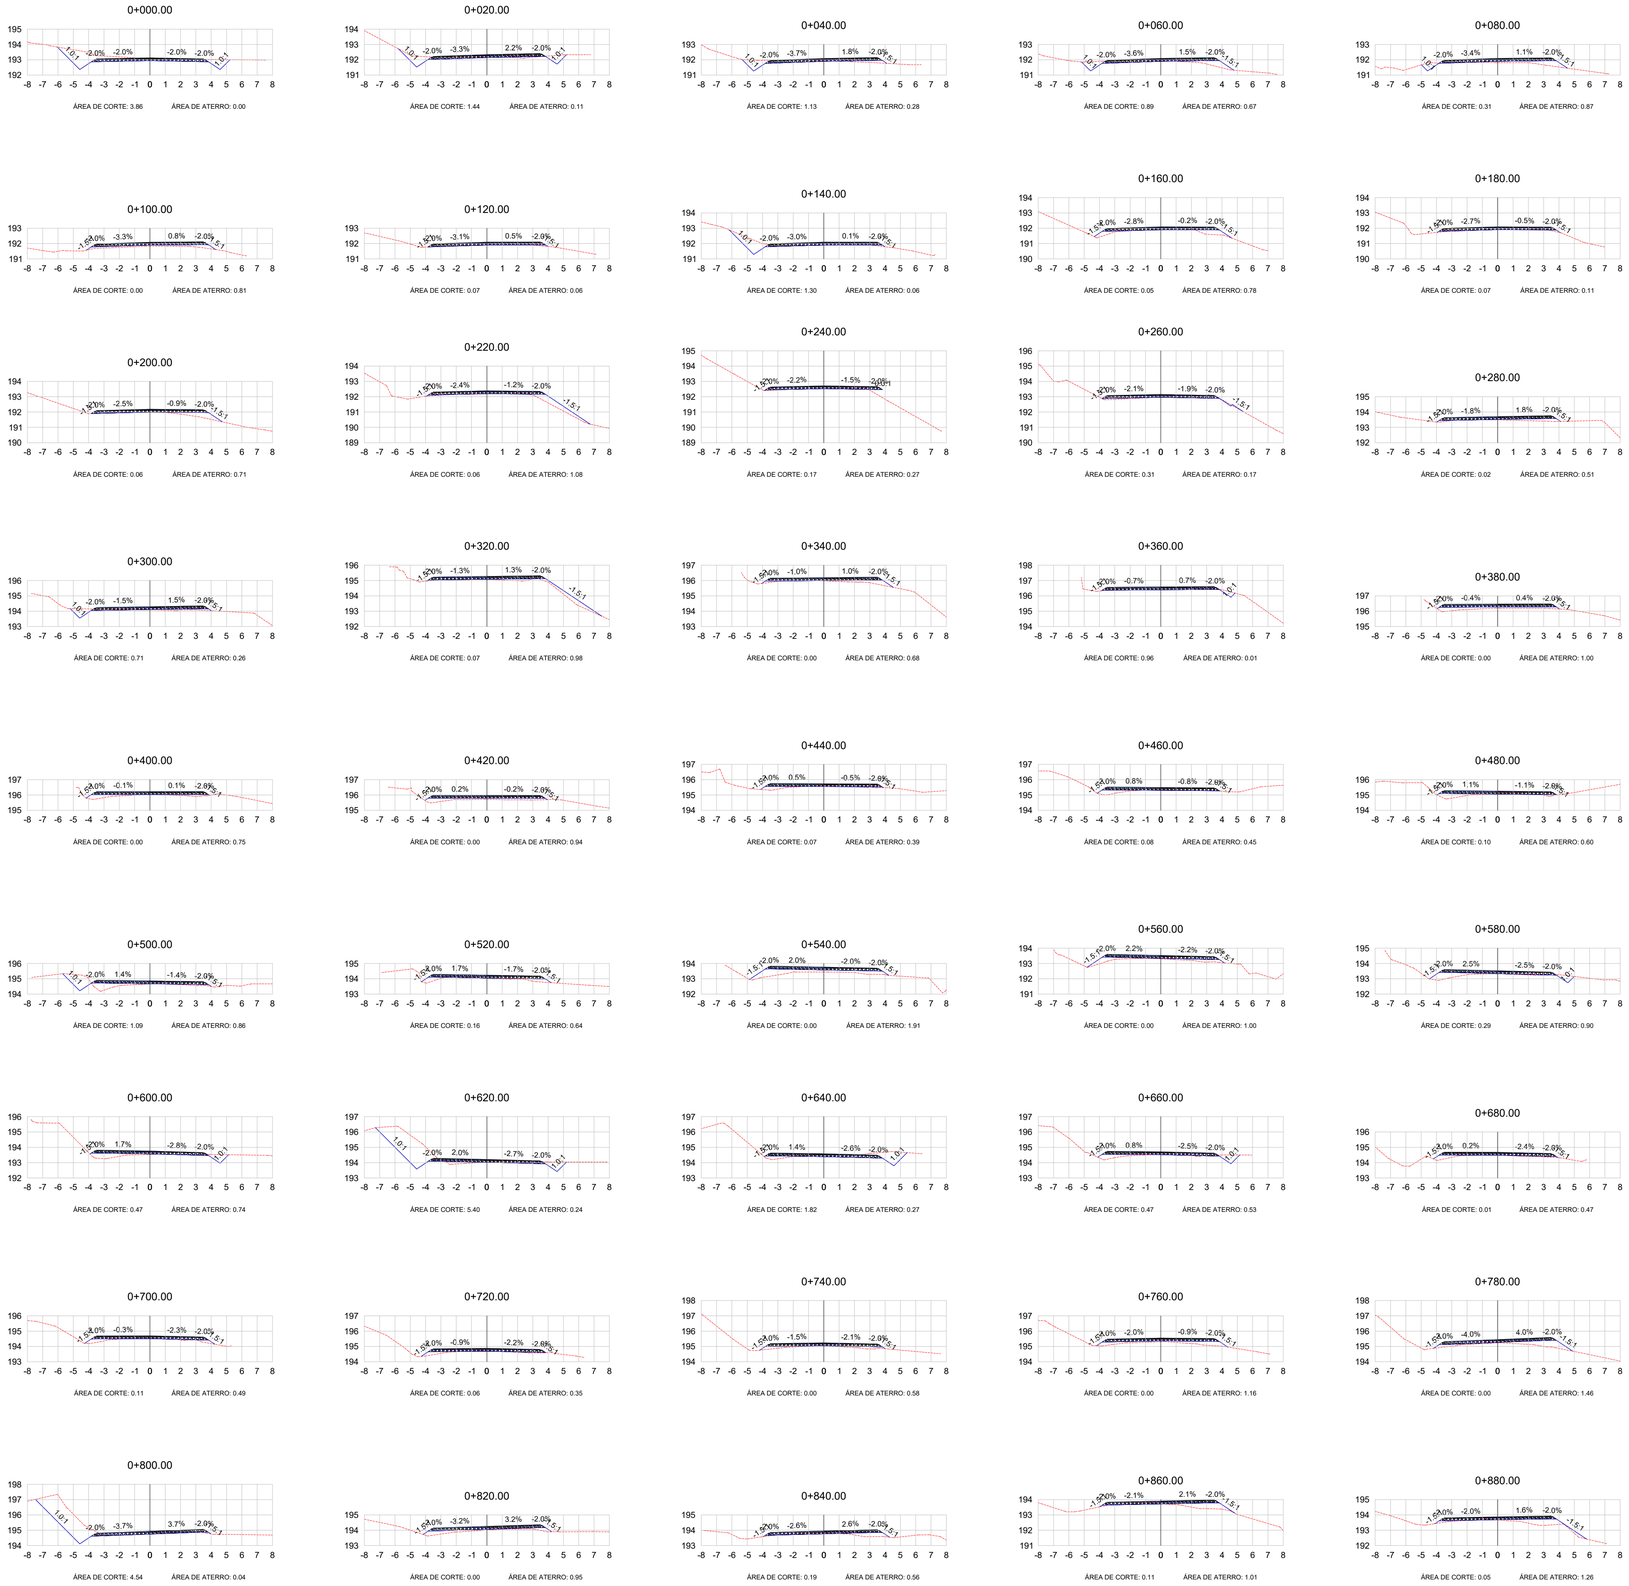

LEGENDA:

TERRENO NATURAL

TERRENO PROJETADO

Título: SEÇÕES TRANSVERSAIS

Local: AVENIDA BELA VISTA, DISTRITO DE BELA VISTA DO FÃO, MARQUES DE SOUZA/RS

MUNICÍPIO DE MARQUES DE SOUZA
Contratante

SAMIR MARCOS BATTISTI
Engenheiro Civil CREA-RS 104081-D

Matrícula:	Salvo em:	Prancha:
-	-	SEC - 1

Área:	Data:	Escala:	Desenho:
7.490,00 m²	16/07/2021	1:200	SMB

SAMIR MARCOS BATTISTI
Engenheiro Civil - CREA-RS 104081
51 3705.1212 - 99199.2435
www.smbengenharia.com.br
www.facebook.com/smbengenharia
Rua Getúlio Vargas,845, Centro
Marques de Souza/RS - CEP: 95923-000
SMB ENGENHARIA E TOPOGRAFIA
SMB EIRELI ME
CNPJ: 05.978.189/0001-05