
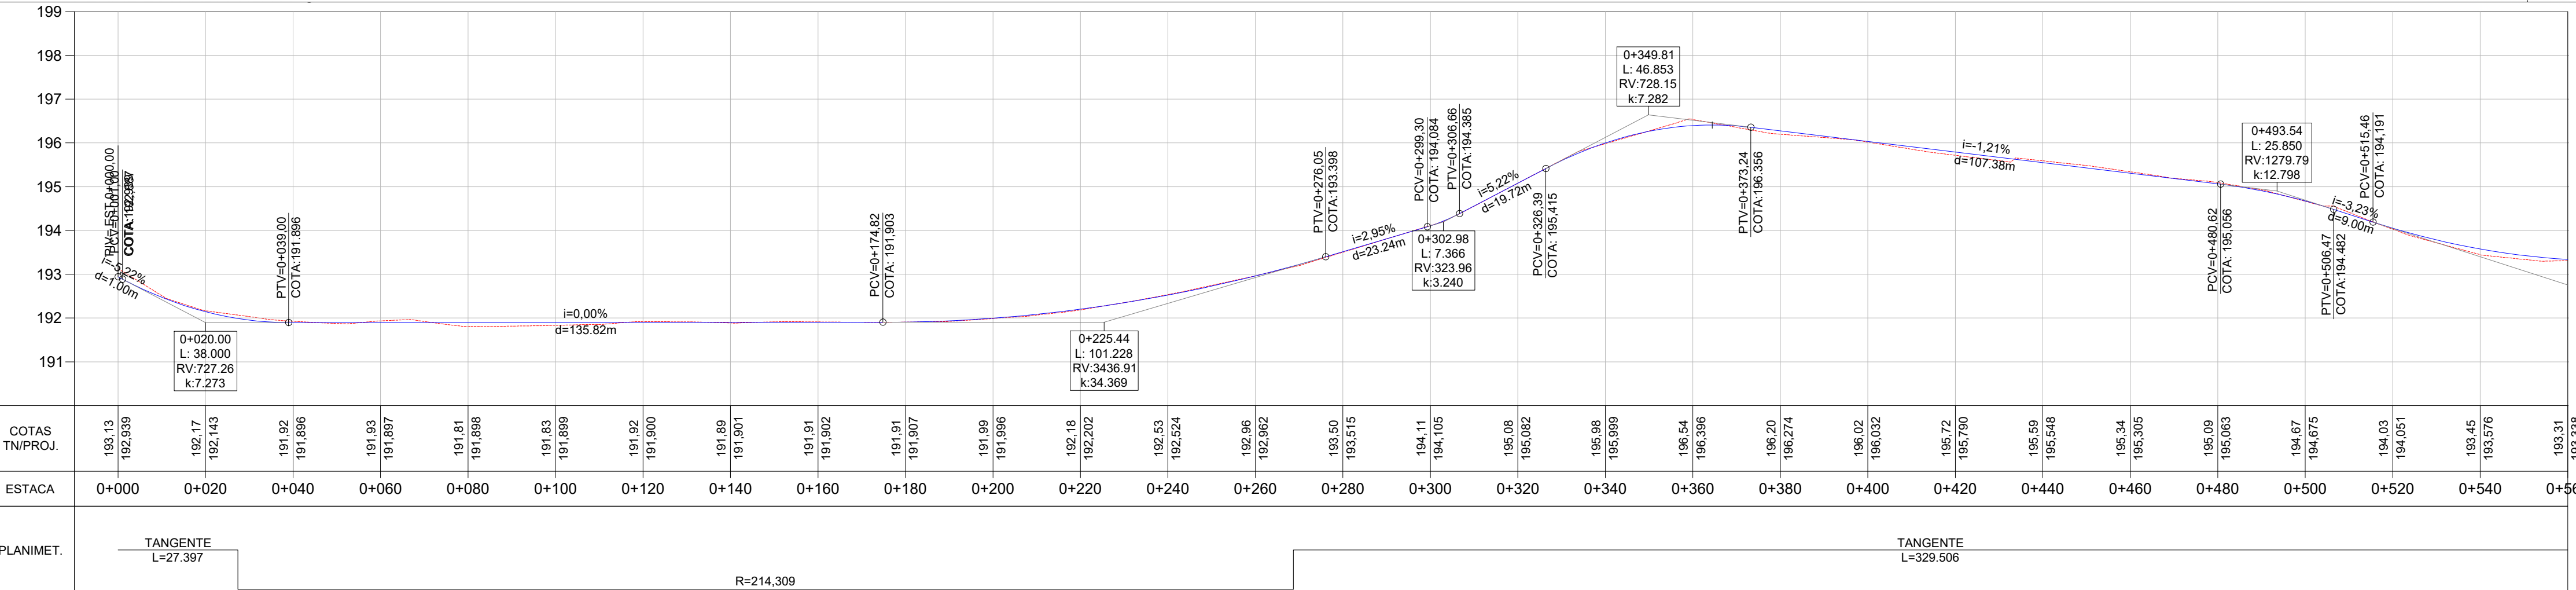


LEGENDA:

- █ Bueiro Simples PS1 Ø400mm
- █ Bueiro Simples PA1 Ø400mm
- █ Bueiro Simples PS1 Ø600mm
- █ Bueiro Simples PA1 Ø600mm
- █ Bueiro Simples PA1 Ø600mm
- █ Rede Coletora Existente
- █ Caixa Grelhada 0,80 x 0,80 (Interna)
- ┌ Boca Tubo 400mm
- ┌ Boca Tubo 600mm
- ┌ Boca Tubo Existente

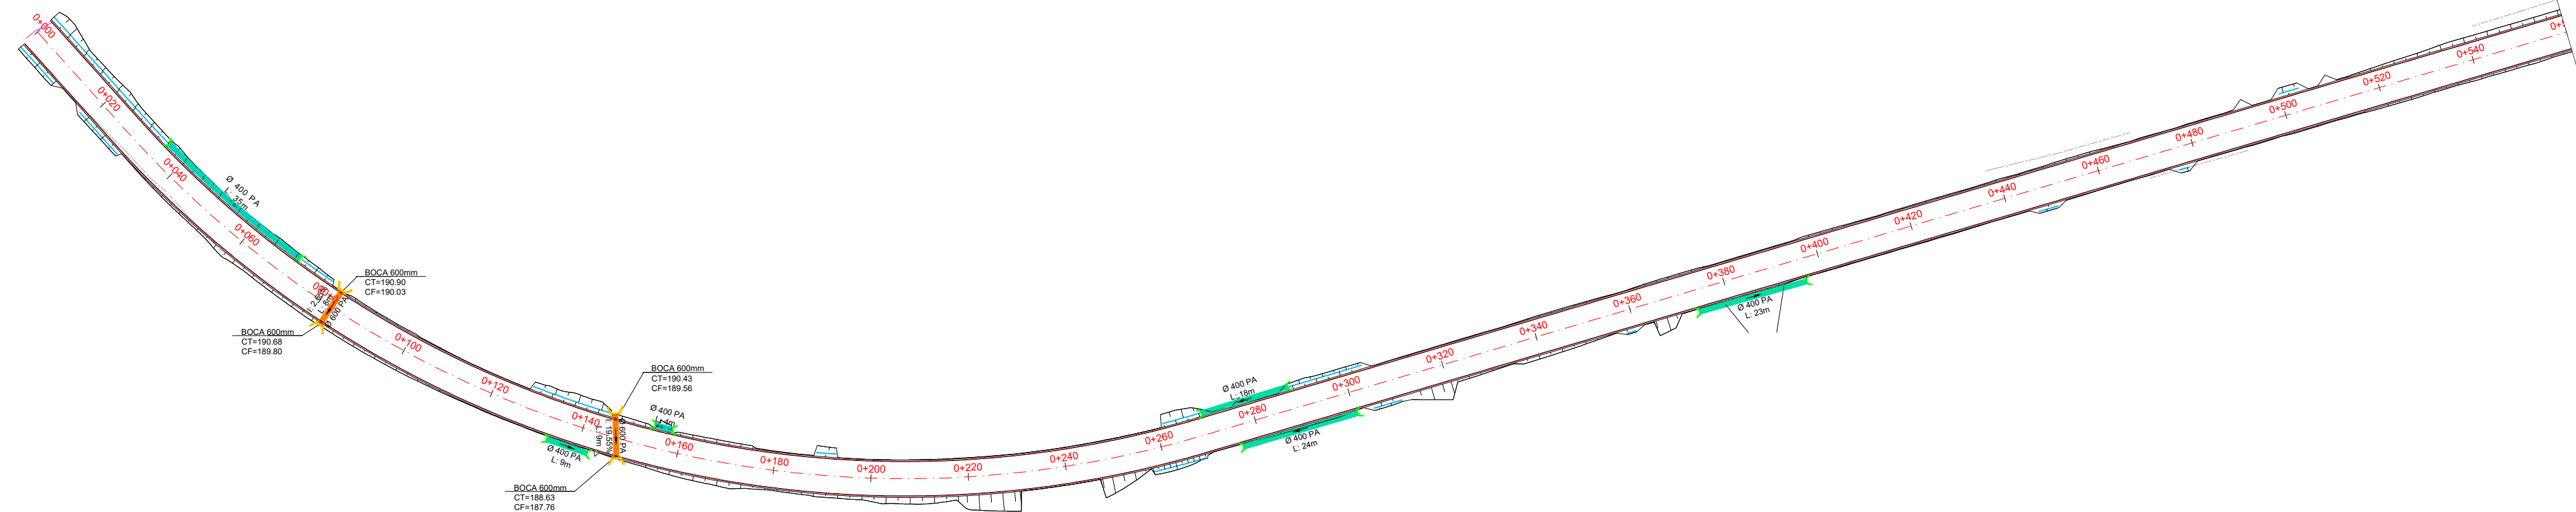

**Título: PROJETO DE DRENAGEM**

Local: AVENIDA BELA VISTA, DISTRITO DE BELA VISTA DO FÃO, MARQUES DE SOUZA/RS

MUNICÍPIO DE MARQUES DE SOUZA  
Contratante

SAMIR MARCOS BATTISTI  
Engenheiro Civil CREA-RS 104081-D

Matrícula: - Salvo em: - Prancha: DRE-1

Área: 7.490,00 m<sup>2</sup> Data: 16/07/2021 Escala: H - 1:1.100 V - 1:100 Desenho: SMB

**SMB**  
ENGENHARIA E TOPOGRAFIA  
SMB ENGENHARIA E TOPOGRAFIA  
CNPJ: 05.576.888/0001-05

**SAMIR MARCOS BATTISTI**  
ENGENHEIRO CIVIL - CREA/RS 104081-D  
51 3705.1212 - 99198.2435  
sami@sbmengenharla.com.br  
www.sbmengenharla.com.br  
Rua Setúbal, nº 646 - Centro  
Marques de Souza/RS - CEP: 95223-000

R=214,309