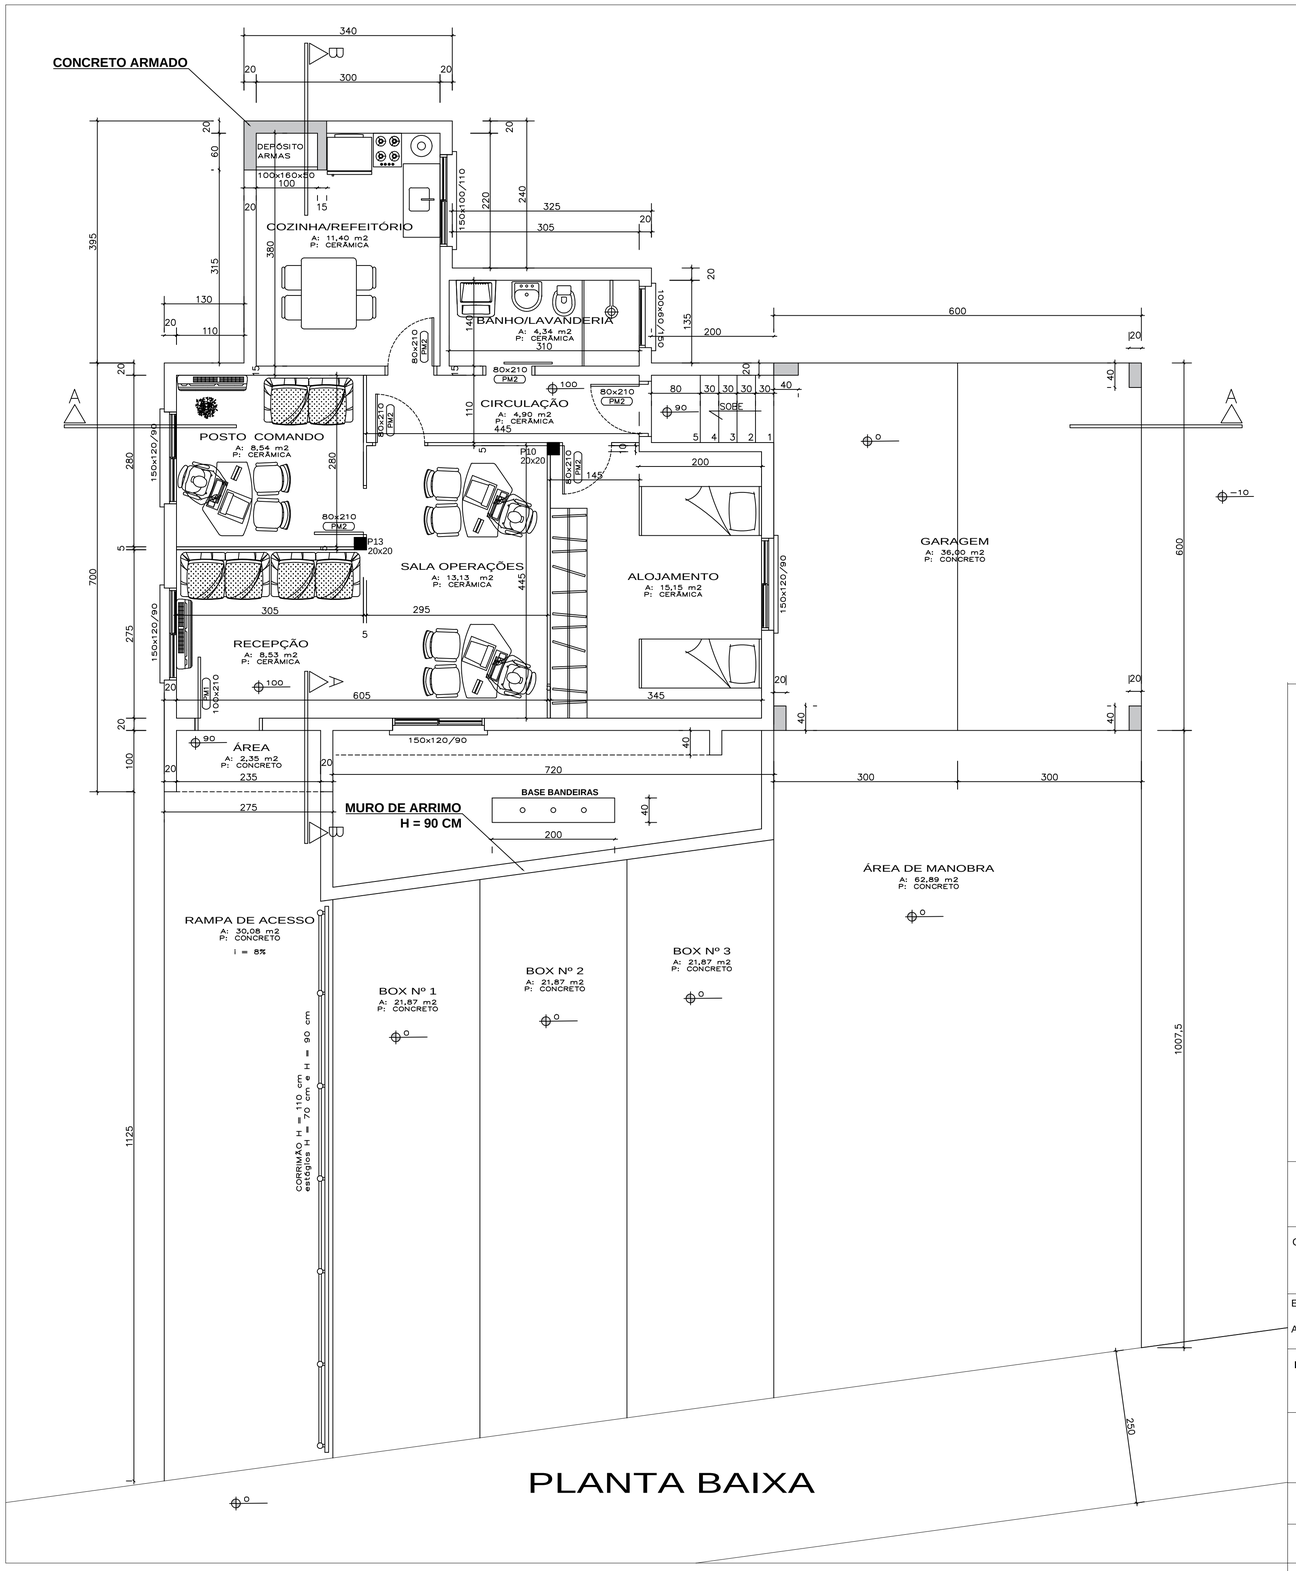

PLANTA BAIXA

PREFEITURA MUNICIPAL
MARQUES DE SOUZA

Rua Getúlio Vargas, 796
CEP 95923-000
TEL (51) 37051122

OBRA:

PRÉDIO BRIGADA MILITAR

ENDEREÇO:

AVENIDA BENJAMIN DÖRR - MUNICÍPIO DE MARQUES DE SOUZA / RS

PREFEITO MUNICIPAL:

FÁBIO ALEX MERTZ

RESP. TÉCNICO PROJETO: ENG. EDSON DIEL LOPES - CREA-RS Nº 45.951

PLANTA BAIXA

PRANCHA: 02

ÁREA:		DATA:	DESENHO:
117,00 m2		JANEIRO 2023	Edson