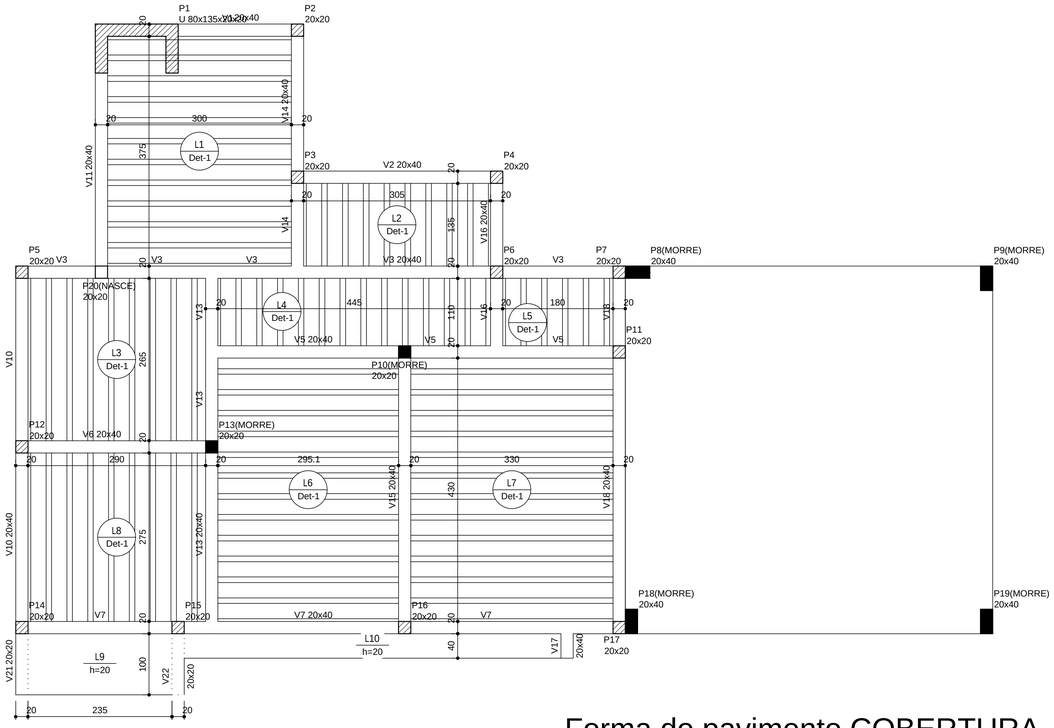

Forma do pavimento COBERTURA
escala 1:50

Vigas			
Nome	Seção (cm)	Elevação (cm)	Nível (cm)
V1	20x40	0	400
V2	20x40	0	400
V3	20x40	0	400
V4	20x50	-100	300
V5	20x40	0	400
V6	20x40	0	400
V7	20x40	0	400
V8	20x50	-100	300
V10	20x40	0	400
V11	20x40	0	400
V13	20x40	0	400
V14	20x40	0	400
V15	20x40	0	400
V16	20x40	0	400
V17	20x40	0	400
V18	20x40	0	400
V19	20x50	-100	300
V20	20x50	-100	300
V21	20x20	0	400
V22	20x20	0	400

Blocos de enchimento						
Detalhe	Tipo	Nome	Dimensões(cm)			Quantidade
			hb	bx	by	
1	Lajota cerâmica	B8/25/20	8	25	20	896

Lajes					
Nome	Tipo	Altura (cm)	Elevação (cm)	Nível (cm)	Sobrecarga (kgf/m²)
L1	Pré-moldada	12	0	400	210
L2	Pré-moldada	12	0	400	210
L3	Pré-moldada	12	0	400	210
L4	Pré-moldada	12	0	400	210
L5	Pré-moldada	12	0	400	210
L6	Pré-moldada	12	0	400	210
L7	Pré-moldada	12	0	400	210
L8	Pré-moldada	12	0	400	210
L9	Maciça	20	0	400	210
L10	Maciça	20	0	400	210

Características dos materiais	
fck (kgf/cm²)	Ecs (kgf/cm²)
300	268384

Detalhe 1 (esc. 1:30)

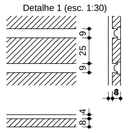

PREFEITURA MUNICIPAL
MARQUES DE SOUZA

Rua Getúlio Vargas, 796
CEP 95923-000
TEL (51) 37051122

OBRA:

PRÉDIO BRIGADA MILITAR

ENDEREÇO:

AVENIDA BENJAMIN DÖRR - MUNICÍPIO DE MARQUES DE SOUZA / RS

PREFEITO MUNICIPAL:

FÁBIO ALEX MERTZ

RESP. TÉCNICO PROJETO: ENG. EDSON DIEL LOPES - CREA-RS Nº 45.95

FORMA DO PAVIMENTO COBERTURA

PRANCHA: 10

ÁREA:		DATA:	DESENHO:
117,00 m2		JANEIRO 2023	Edson