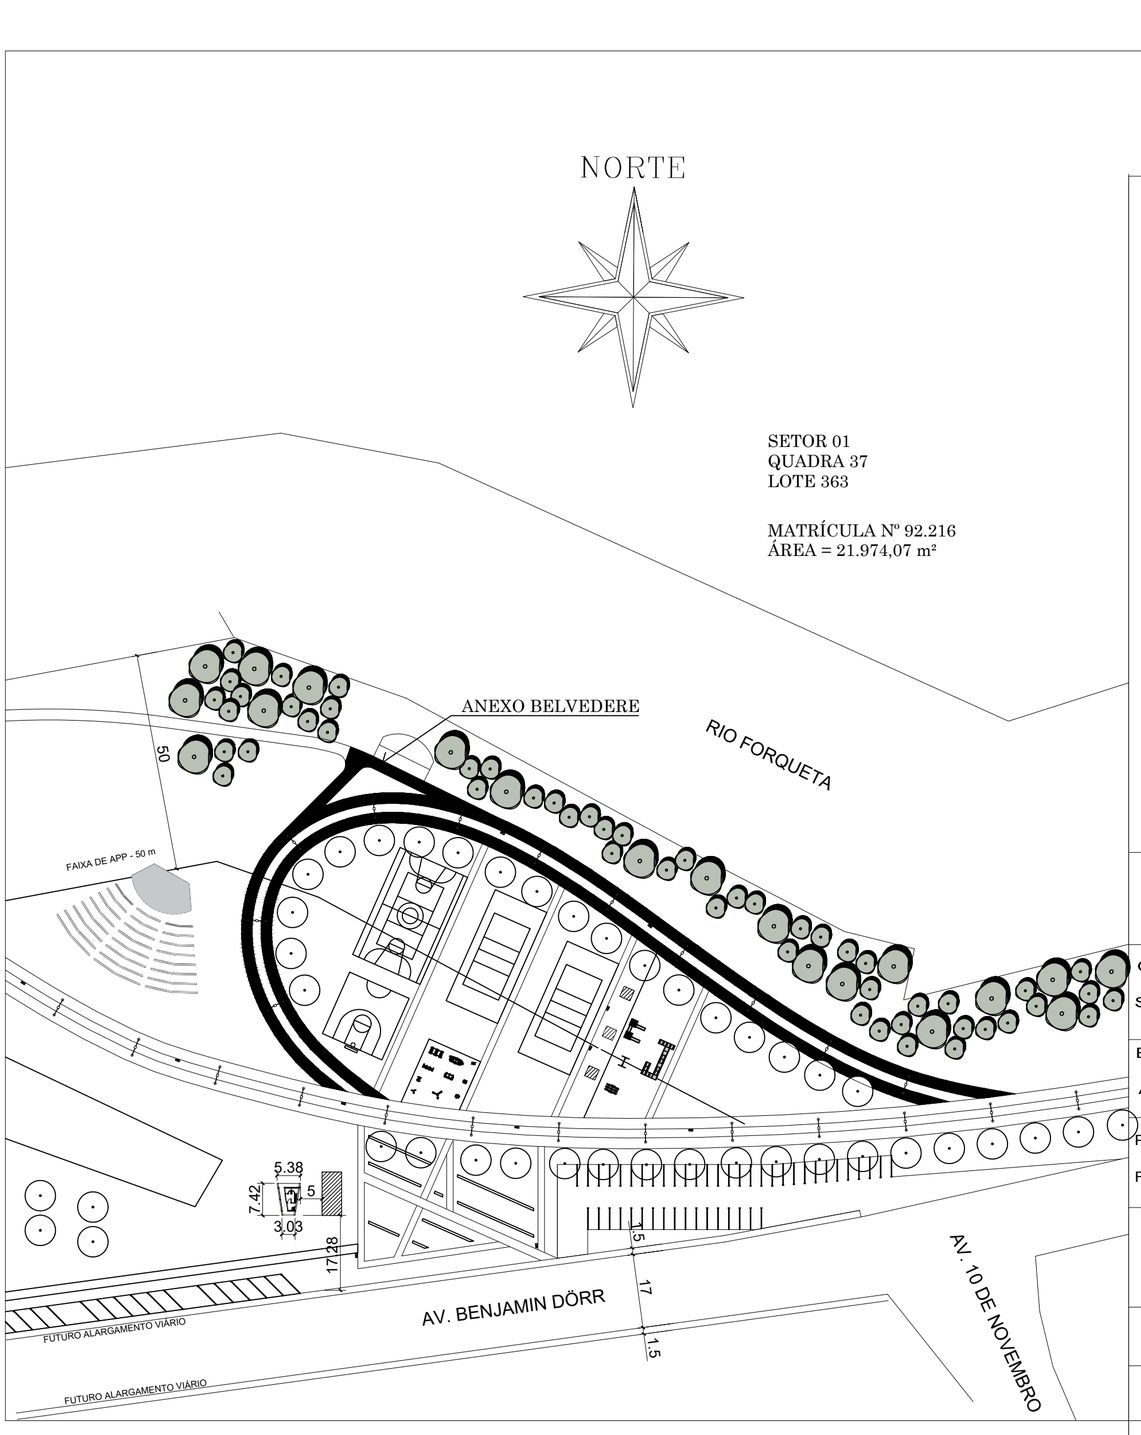

PREFEITURA MUNICIPAL **MARQUES DE SOUZA**

Rua Getúlio Vargas, 796
CEP 95923-000
TEL (51) 37051122

OBRA:

SANITÁRIOS PÚBLICOS - PARQUE NOVA BERLIM DA FORQUETA

ENDEREÇO:

AVENIDA BENJAMIN DÖRR - MUNICÍPIO DE MARQUES DE SOUZA / RS

PREFEITO MUNICIPAL:

FÁBIO ALEX MERTZ

FÁBIO ALEX MERTZ

RESP. TÉCNICO PROJETO: ENG. EDSON DIEL LOPES - CREA-RS Nº 45.951

SITUAÇÃO E LOCALIZAÇÃO

ÁREA:		DATA:	DESENHO:	PRANCHA:
30,84 m2		AGOSTO 2022	Edson	01