




PLANTA BAIXA
A = 30,84 m²

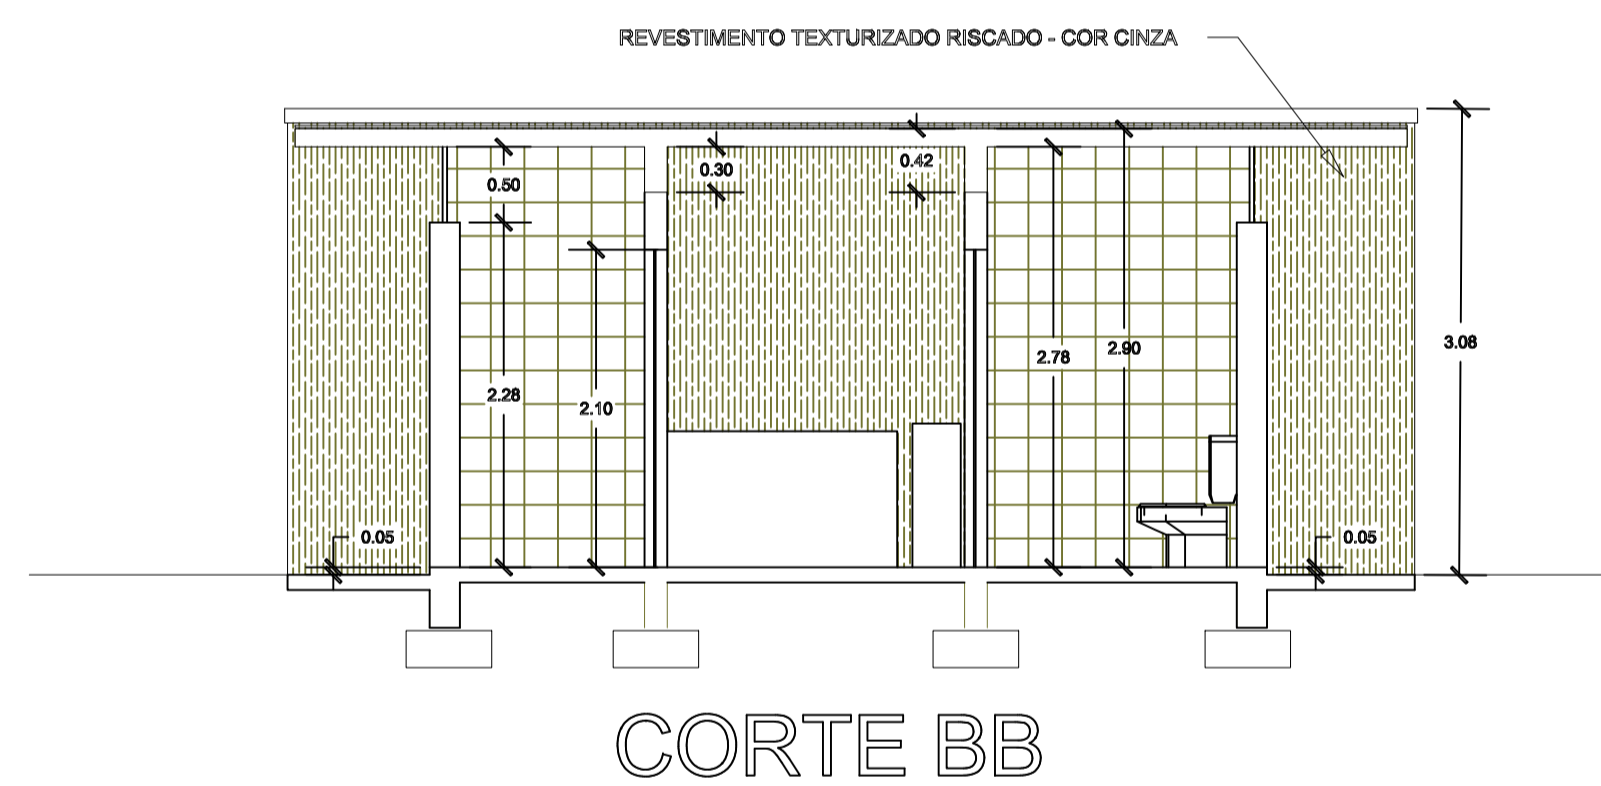

CORTE BB

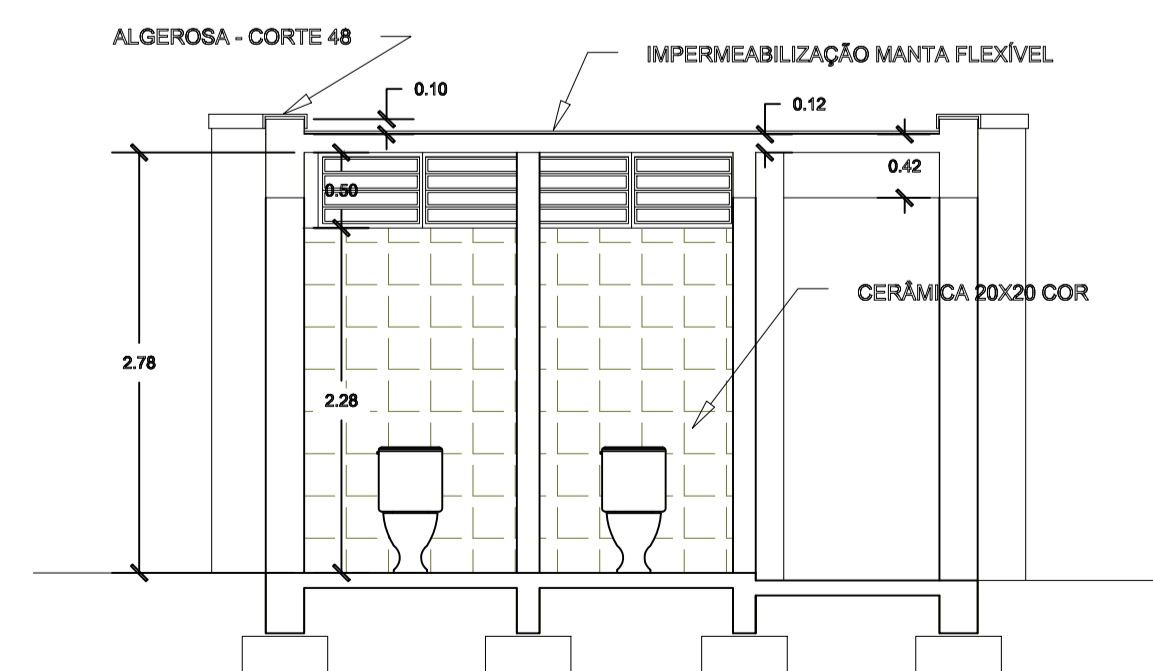

CORTE AA

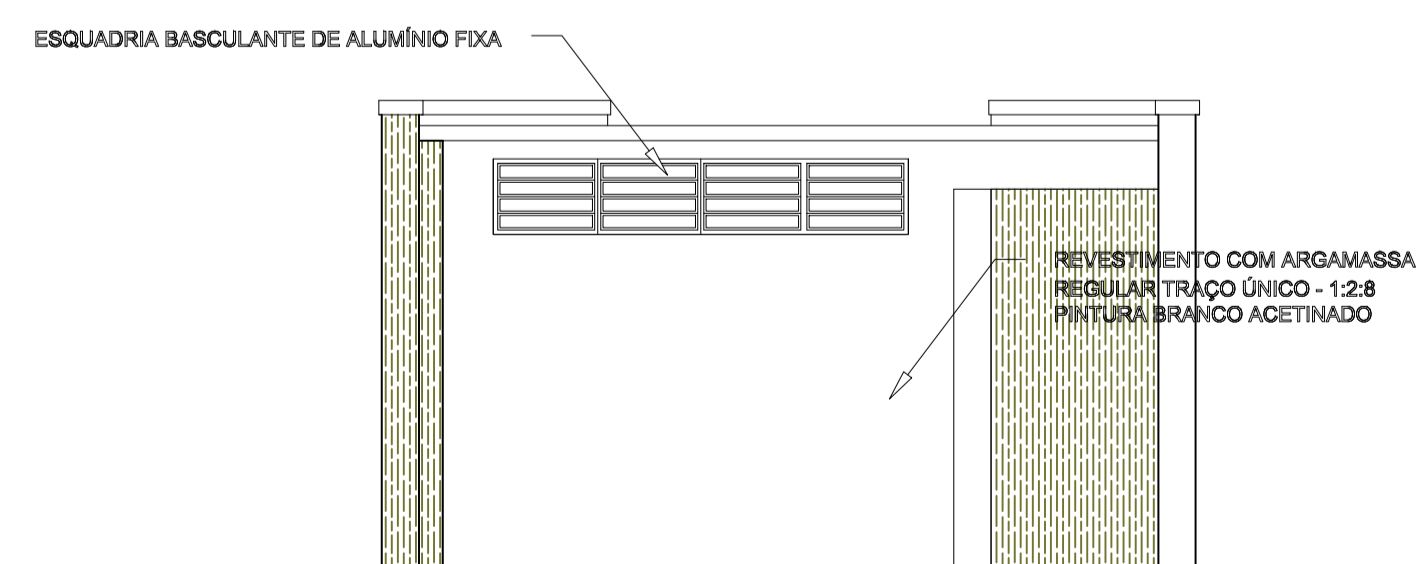

FACHADA

PREFEITURA MUNICIPAL **MARQUES DE SOUZA**
Rua Getúlio Vargas, 796
CEP 95923-000
TEL (51) 37051122

OBRA:
SANITÁRIOS PÚBLICOS - PARQUE NOVA BERLIM DA FORQUETA

ENDEREÇO:
AVENIDA BENJAMIN DÖRR - MUNICÍPIO DE MARQUES DE SOUZA / RS

PREFEITO MUNICIPAL:
FÁBIO ALEX MERTZ FÁBIO ALEX MERTZ

RESP. TÉCNICO PROJETO: ENG. EDSON DIEI LOPES - CREA-RS Nº 45.951

PLANTA BAIXA, CORTES E FACHADA			PRANCHA:
ÁREA: 30,84 m ²	DATA: AGOSTO 2022	DESENHO: Edson	02