



Este desenho foi elaborado por Luis Grossi, utilizando uma versão original do sistema profissional para Cálculos, Desenhos e Projetos topográficos Métrica TOPO, Licenciado a: Samir Marcos Battisti.

**PROJETO PLUVIAL - A REMOVER**  
ESC: 1/500

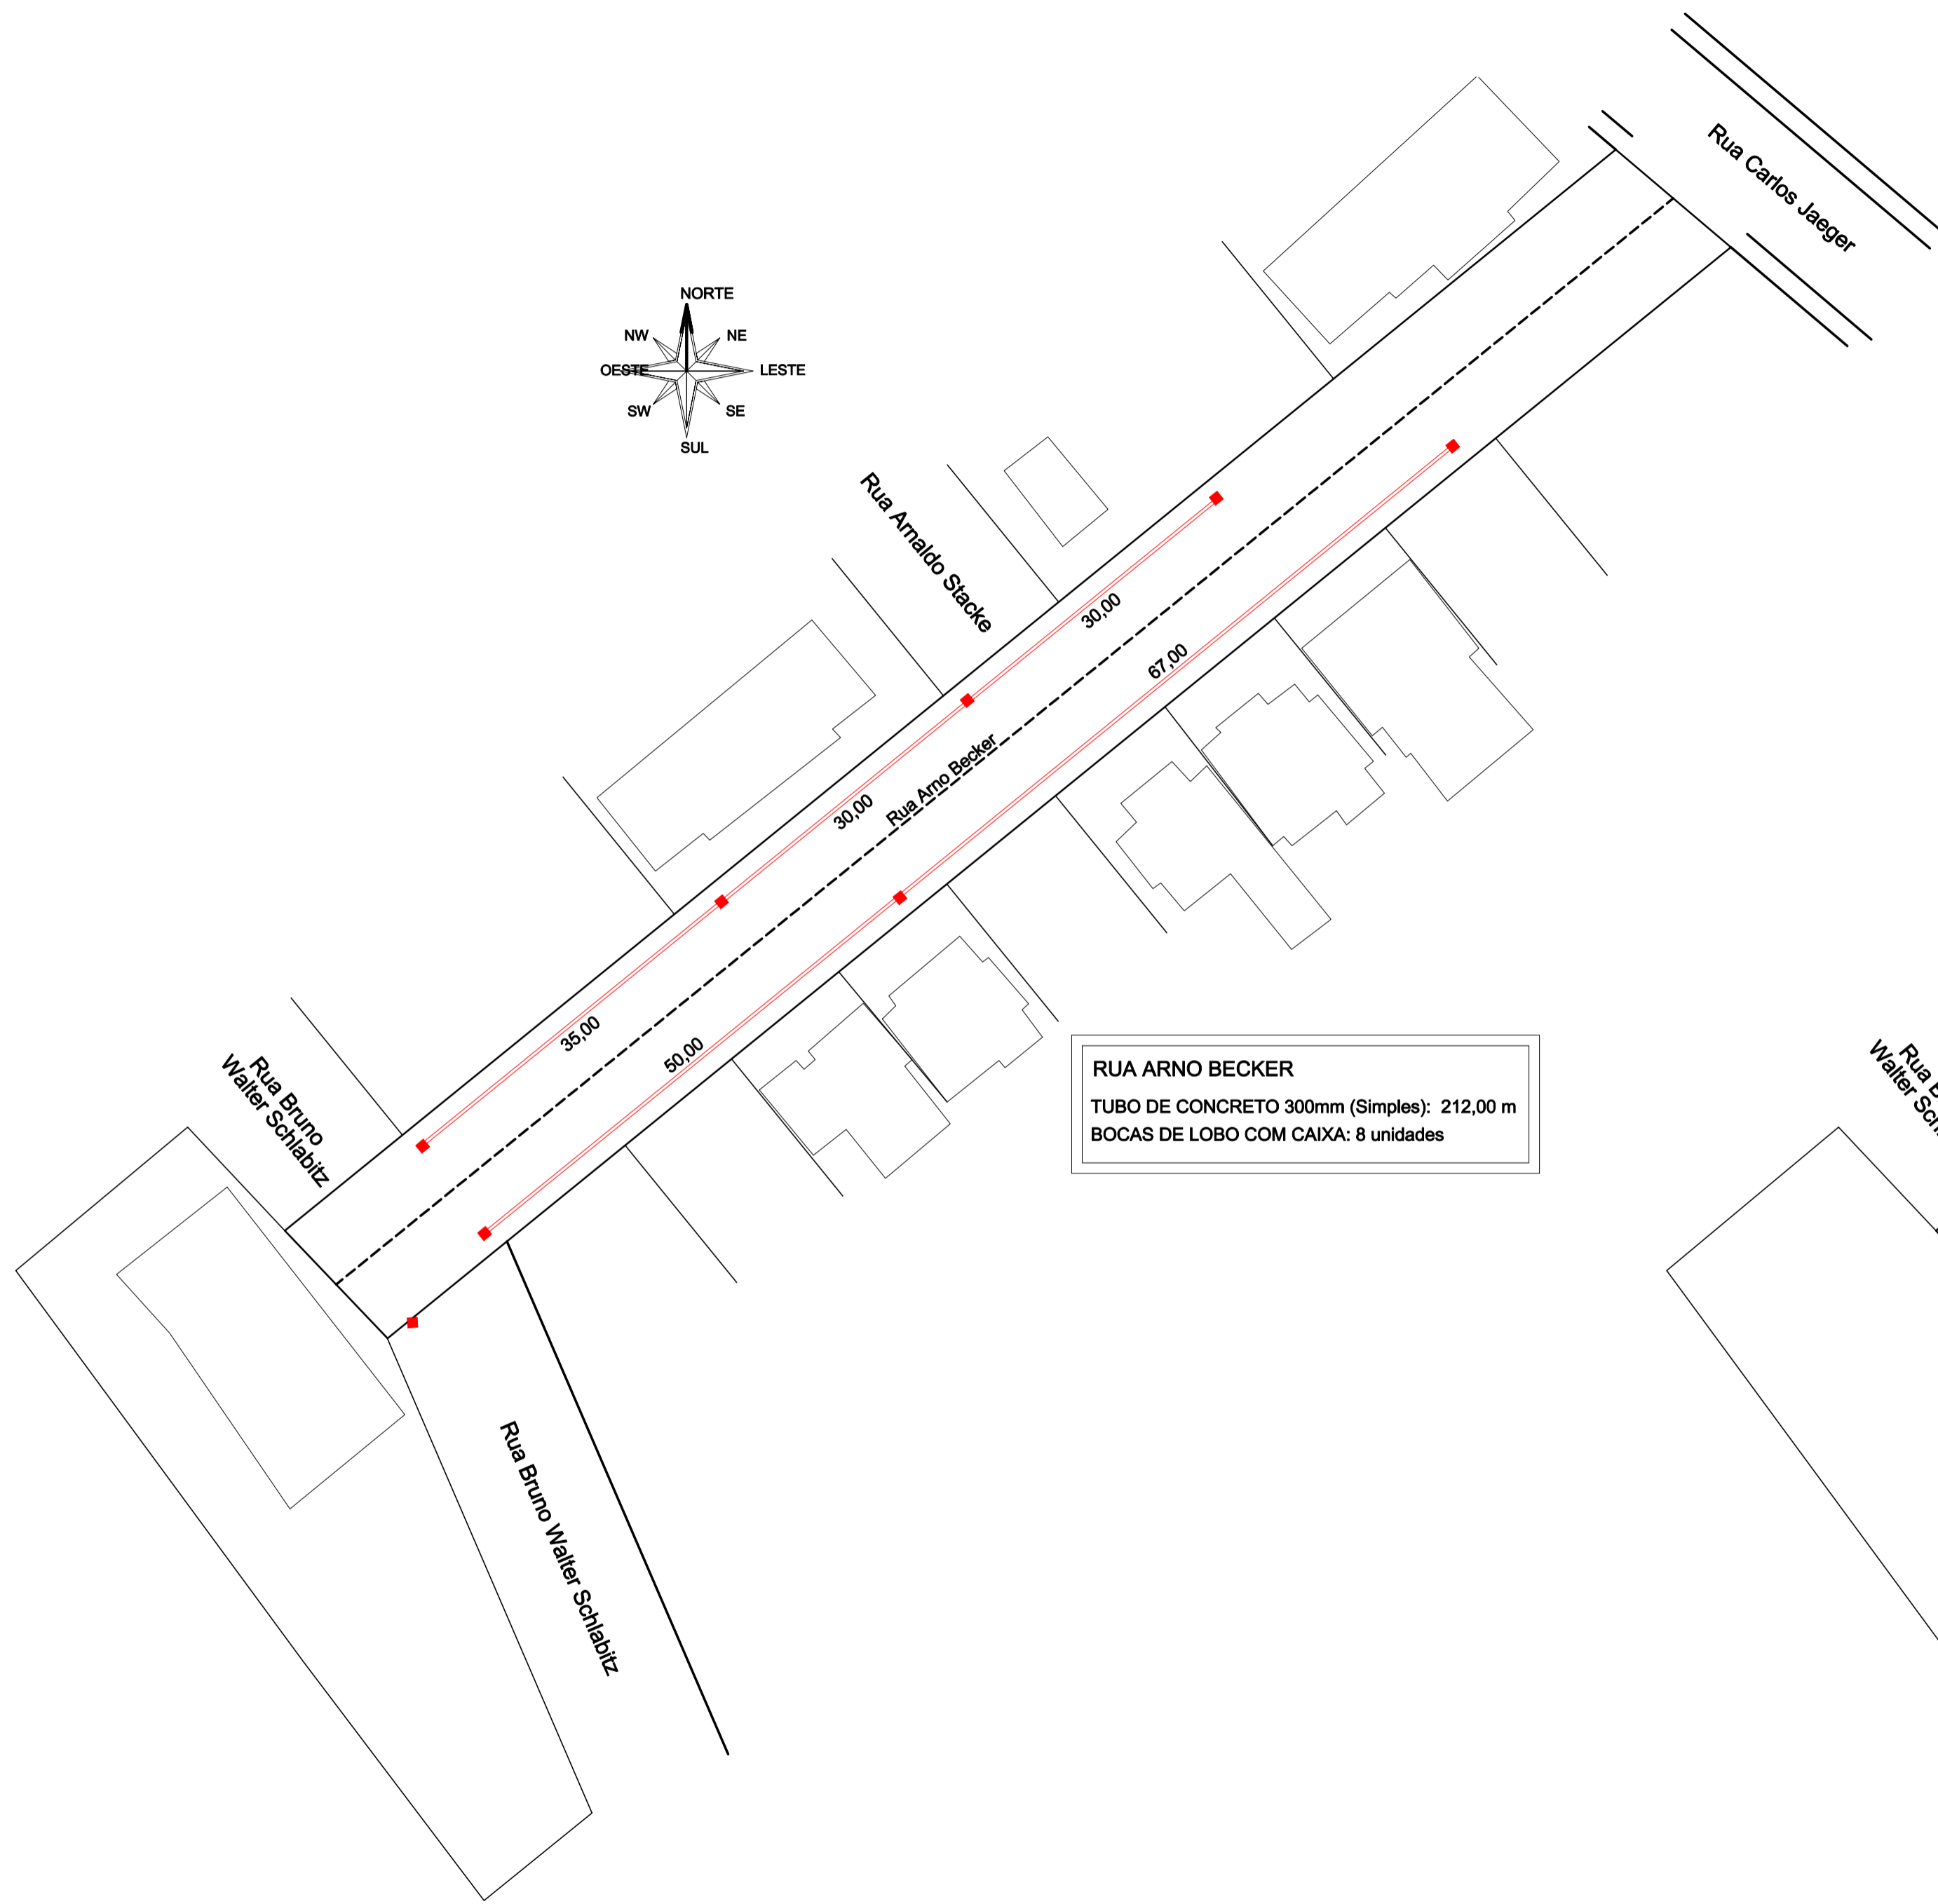

**RUA ARNO BECKER**  
TUBO DE CONCRETO 300mm (Simples): 212,00 m  
BOCAS DE LOBO COM CAIXA: 8 unidades

**PROJETO PLUVIAL - A CONSTRUIR**  
ESC: 1/500

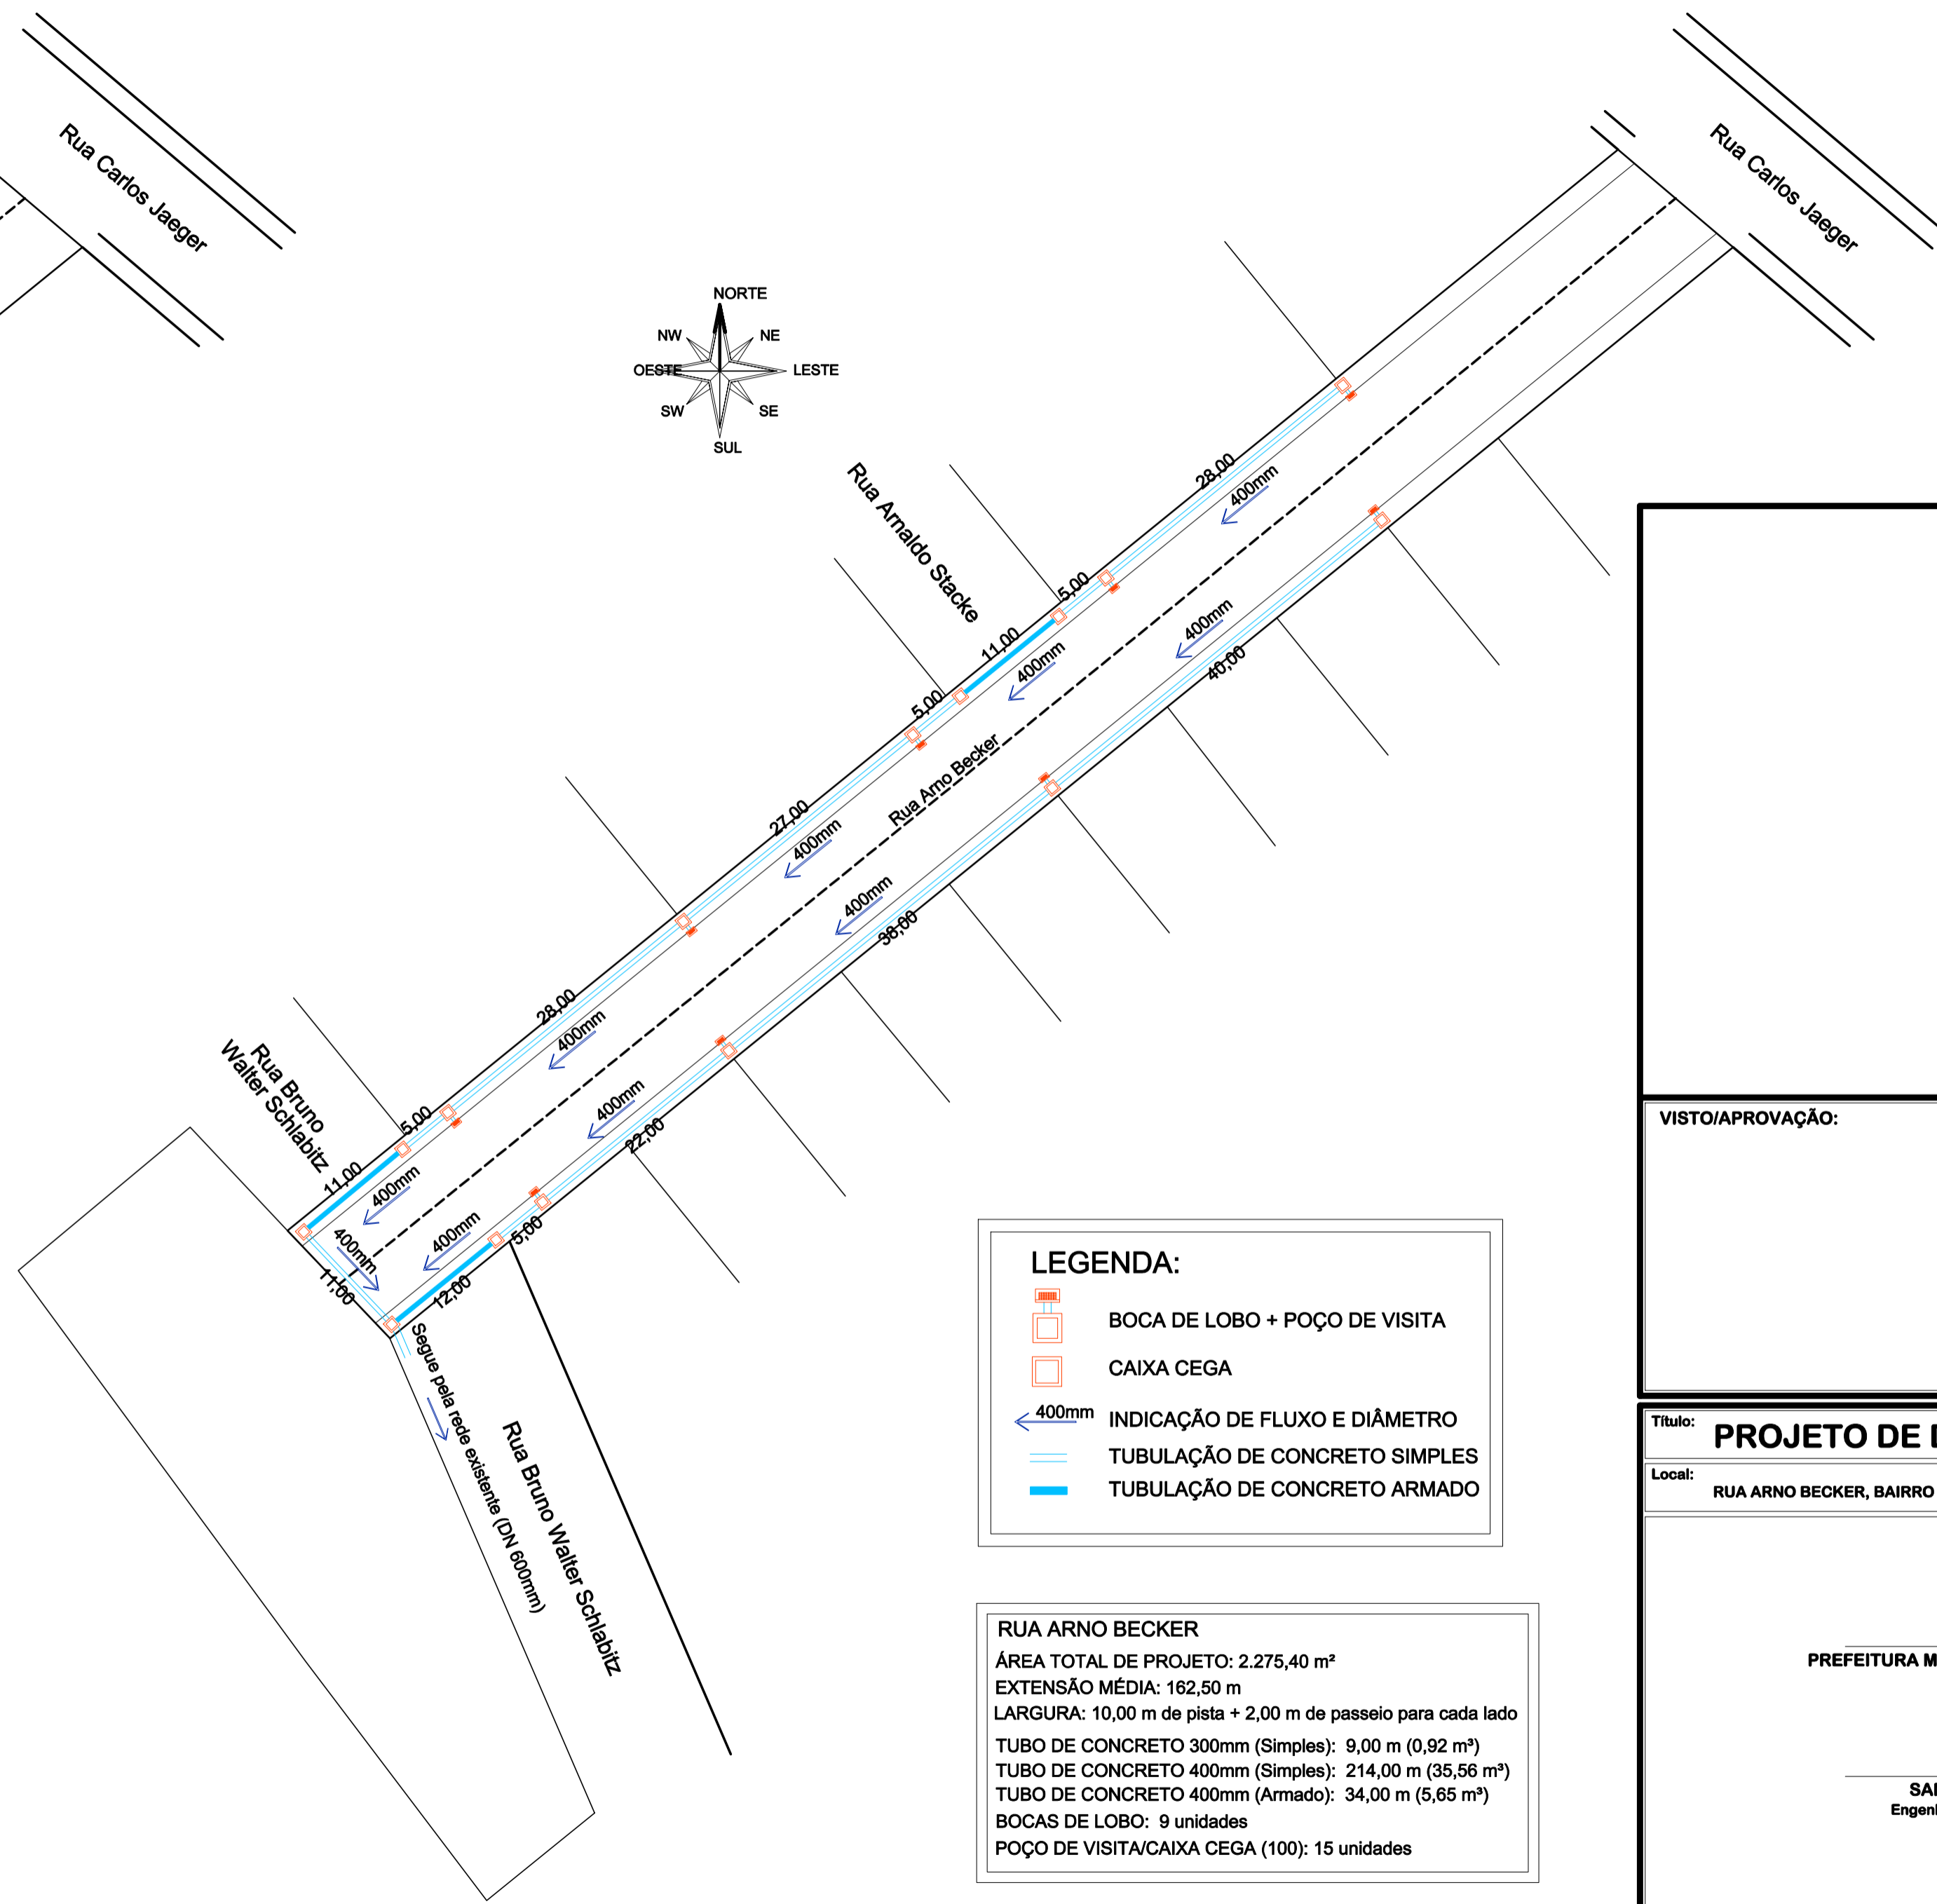

**LEGENDA:**

- BOCA DE LOBO + POÇO DE VISITA
- CAIXA CEGA
- 400mm INDICAÇÃO DE FLUXO E DIÂMETRO
- TUBULAÇÃO DE CONCRETO SIMPLES
- TUBULAÇÃO DE CONCRETO ARMADO

**RUA ARNO BECKER**  
ÁREA TOTAL DE PROJETO: 2.275,40 m<sup>2</sup>  
EXTENSÃO MÉDIA: 162,50 m  
LARGURA: 10,00 m de pista + 2,00 m de passeio para cada lado  
TUBO DE CONCRETO 300mm (Simples): 9,00 m (0,92 m<sup>2</sup>)  
TUBO DE CONCRETO 400mm (Simples): 214,00 m (35,56 m<sup>2</sup>)  
TUBO DE CONCRETO 400mm (Armado): 34,00 m (5,65 m<sup>2</sup>)  
BOCAS DE LOBO: 9 unidades  
POÇO DE VISITA/CAIXA CEGA (100): 15 unidades

VISTO/APROVAÇÃO:		REVISÃO:	
		01	
		02	
		03	
		04	
		05	
		06	
		07	

**Título: PROJETO DE DRENAGEM PLUVIAL**  
**Local: RUA ARNO BECKER, BAIRRO CENTRO, MARQUES DE SOUZA/RS**

**PREFEITURA MUNICIPAL DE MARQUES DE SOUZA**  
Contratante:

**SAMIR MARCOS BATTISTI**  
Engenheiro Civil CREA-RS 104081-D

Data: 26/08/2021	Salvo em: Lev., Marques; serv2021; Rua Arnó Becker	Prancha: 04
Área: 2.275,40 m <sup>2</sup>	Extensão: 162,50 m	Escala: 1:500
	Desenho: Sheila	

**SMB**  
SAMIR MARCOS BATTISTI  
Engenheiro Civil CREA-RS 104081-D  
Rua Carlos Jaeger, 845, Centro  
Marques de Souza/RS - CEP: 95232-000