


**PLANTA DE COBERTURA**  
 AREA COBERTURA PRINCIPAL: 353,09m²  
 AREA COBERTURA PASSEIO: 89,74m²  
 AREA COBERTURA TOTAL: 442,83m²

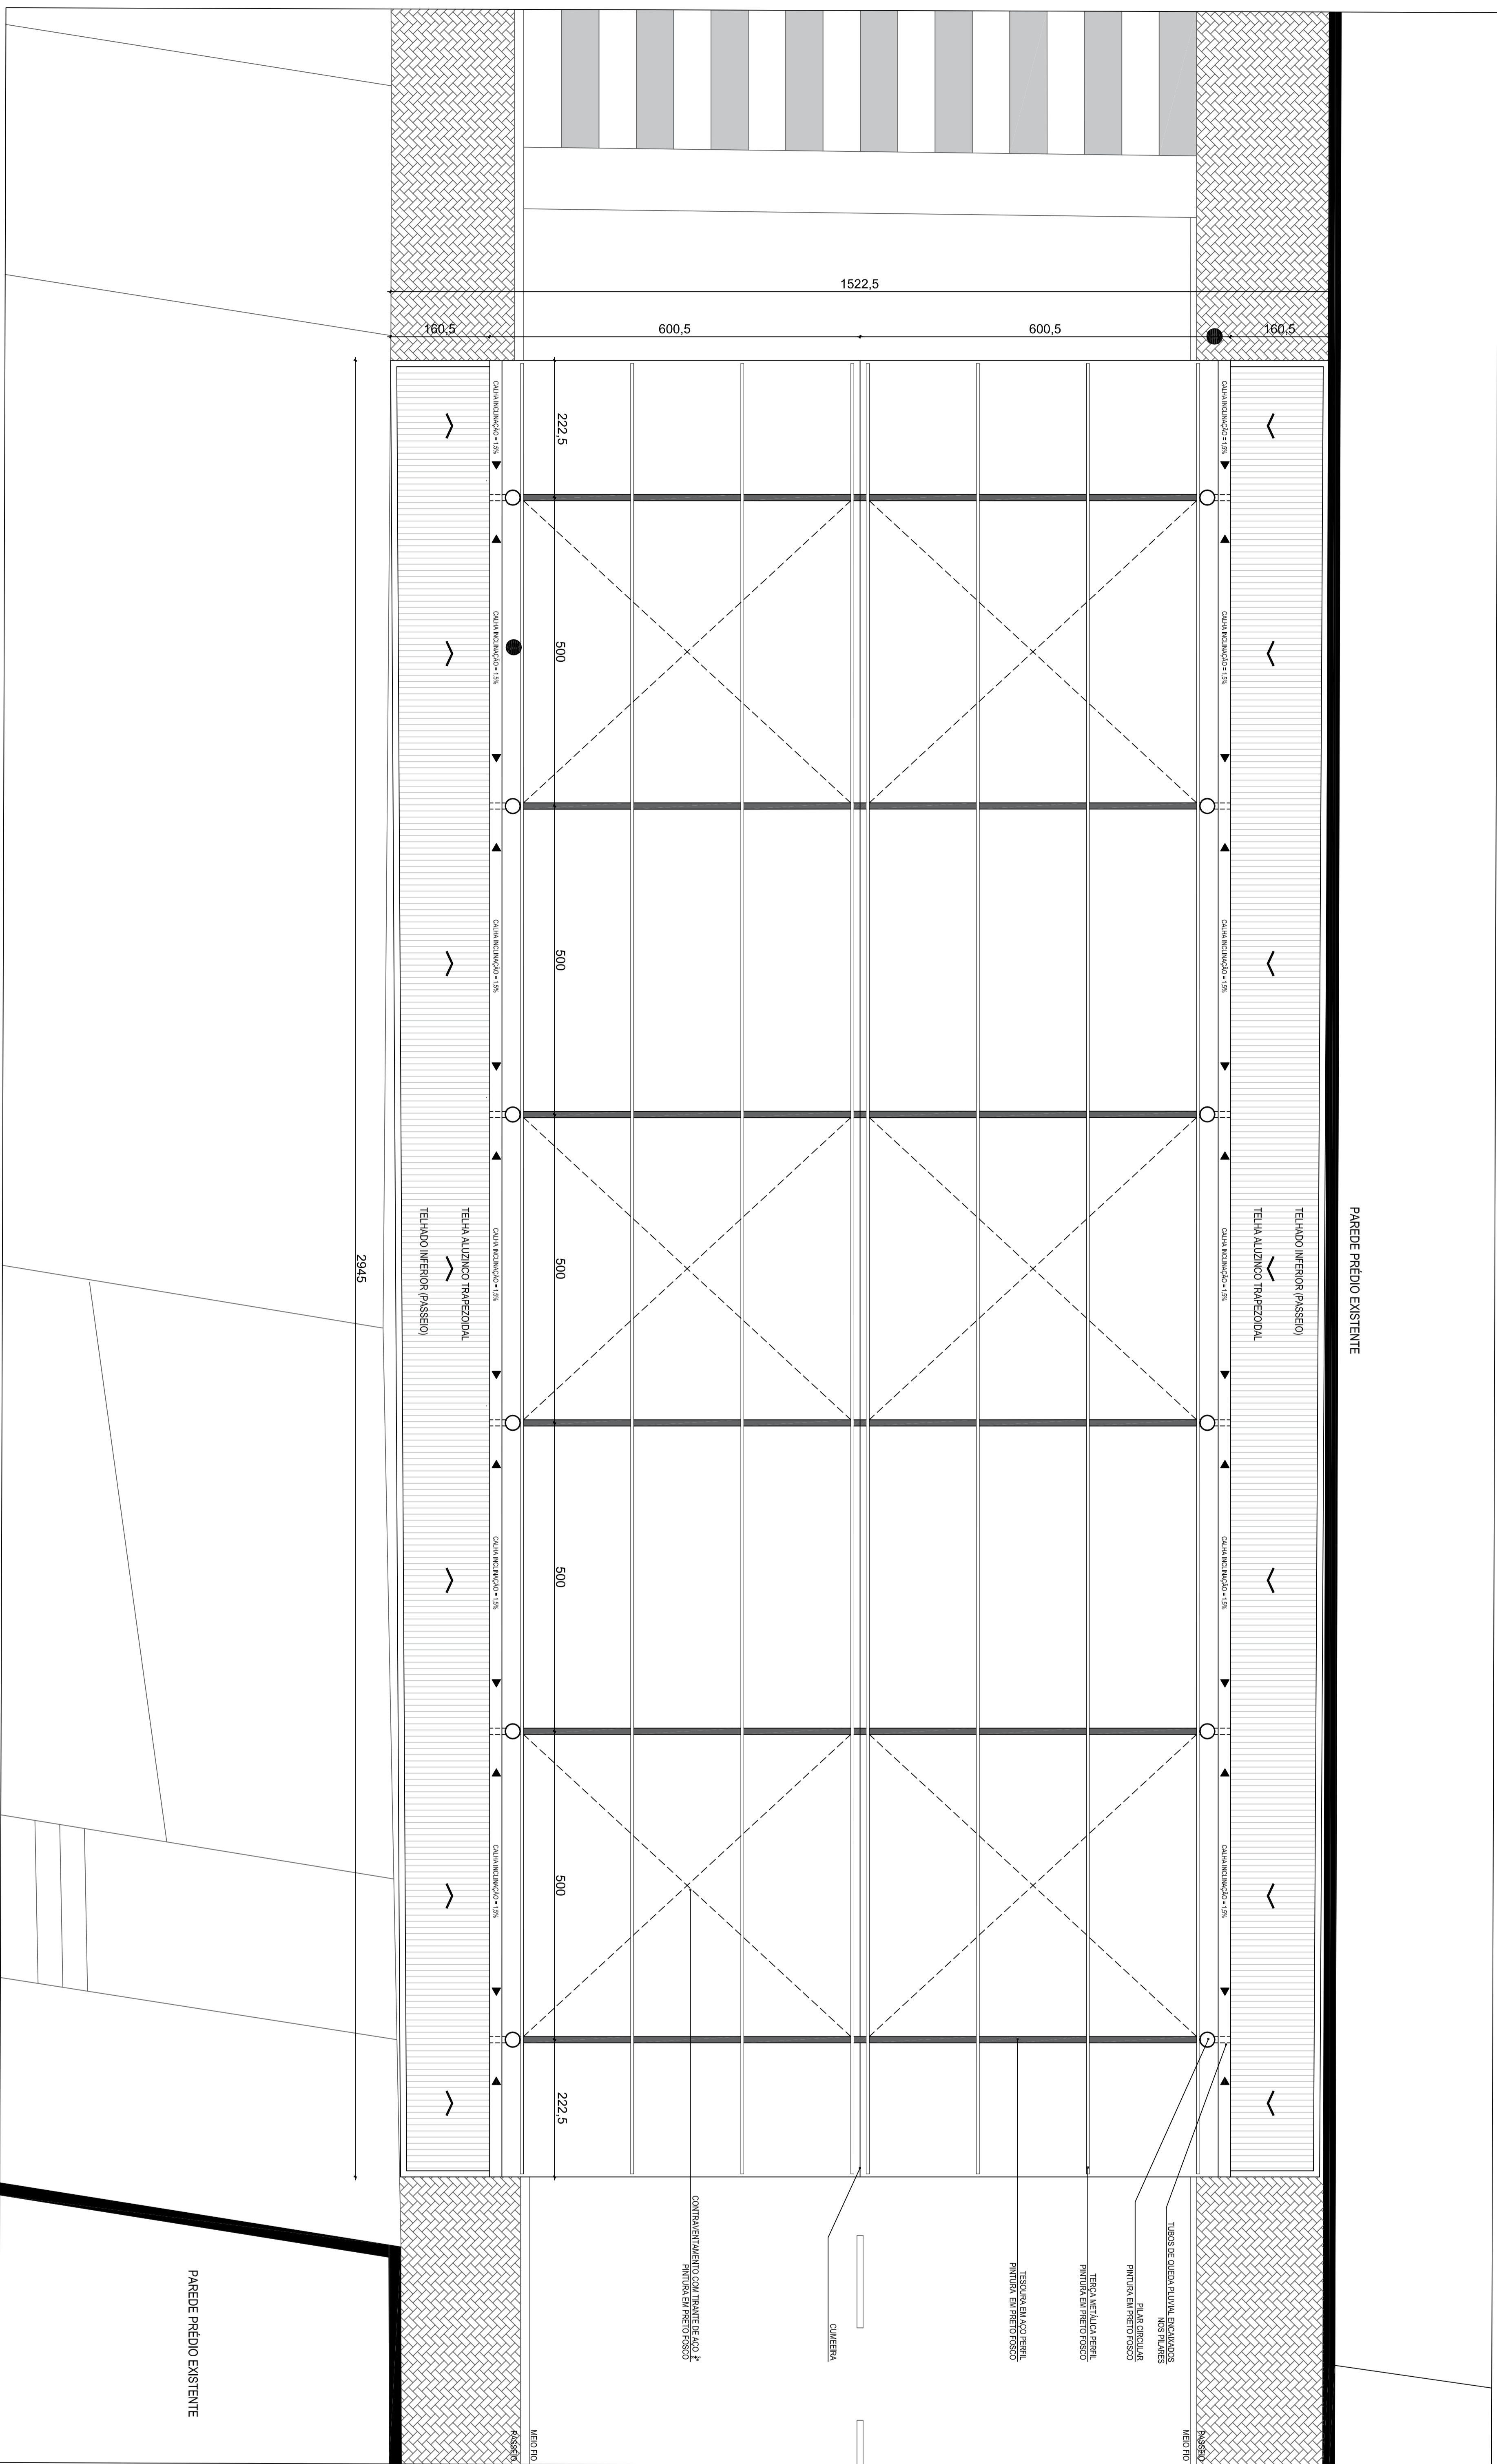

Estado do Rio Grande do Sul  
 Município de MARQUÊS DE SOUZA  
 Rua Galvão Vargas, 766 - Centro - CEP 95.523-000 - Telefone: (51) 3705-1192

**MARQUÊS DE SOUZA**

**RUA COBERTA**

OBRA: **IMPLANTAÇÃO DA RUA COBERTA - DETALHAMENTOS**

PROPRIETÁRIO: **MUNICÍPIO DE MARQUÊS DE SOUZA**

RESP. TÉCNICO PROJETO: **ARQ. e URB. ALINE TAMARA ERTTEL**

RESP. TÉCNICO EXECUÇÃO: **ENGC EDSON DIEHL LOPES**

DISCIPLINA: **ARQUITETURA**

PLANTA: **PLANTA BARRA DA IMPLANTAÇÃO**

DATA: **13/03/2022**

PRONOME: **02**

DESENHO: **ALINE/EDSON**

LOCAL: **MARQUÊS DE SOUZA**

RESP. TÉCNICO EXECUÇÃO: **ENGC EDSON DIEHL LOPES**

DISCIPLINA: **ARQUITETURA**

PLANTA: **442,83 m2**

INDICADA: **INDICADA**