


## Perfil Longitudinal Rua Arno Becker

Área de corte: 8,558 m<sup>2</sup>  
Área de aterro: 3,107 m<sup>2</sup>

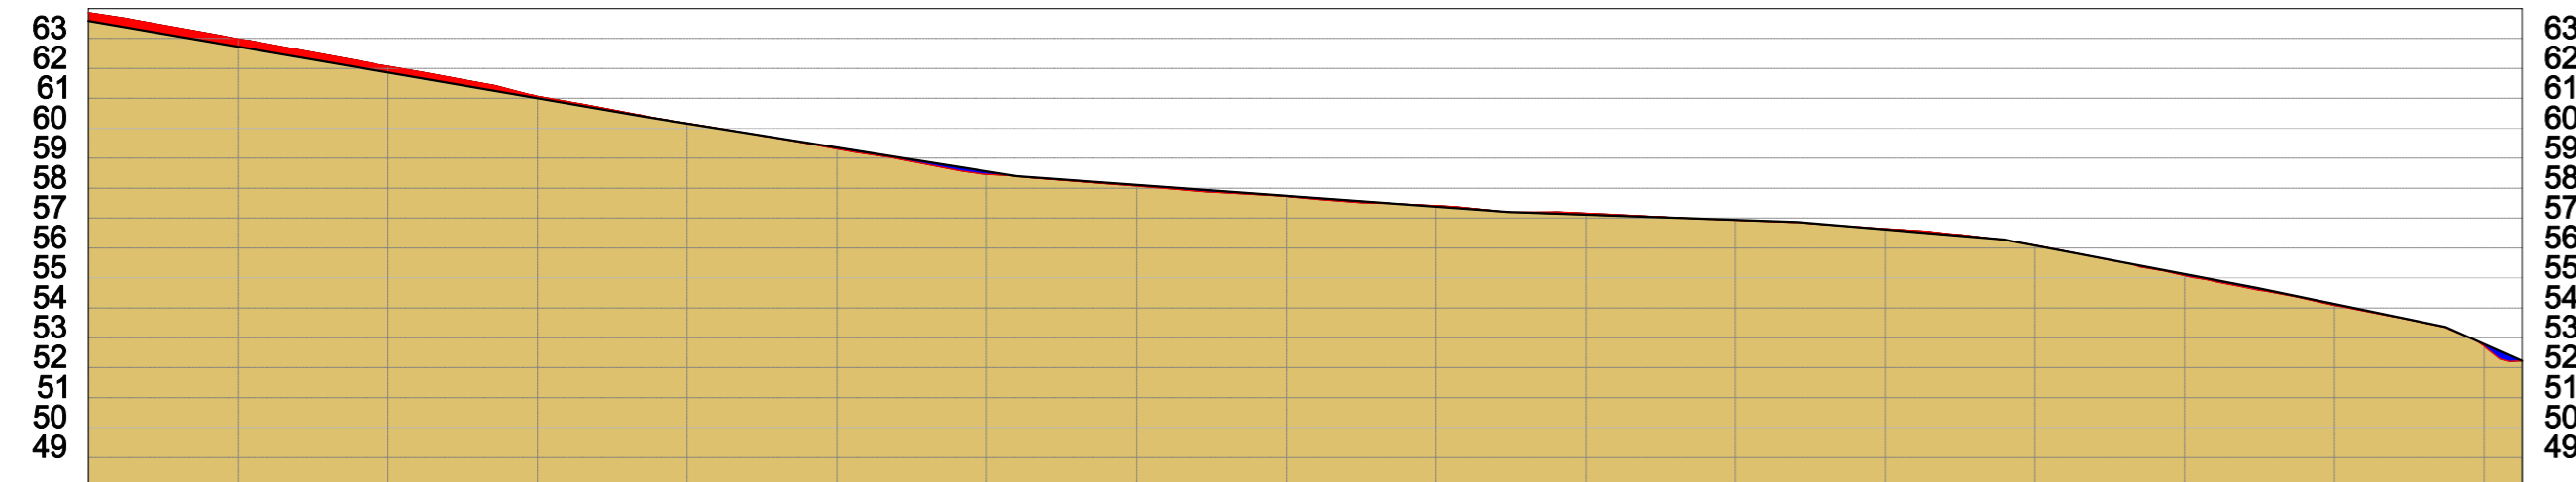

ESTACAS	10,00m	E0	E1	E2	E3	E4	E5	E6	E7	E8	E9	E10	E11	E12	E13	E14	E15	E16	E16+2,530	COTAS (m)		
																				TERRENO	PROJETO	
																					63,961	63,581
																					62,984	62,722
																					62,072	61,862
																					61,066	61,003
																					60,166	60,157
																					59,310	59,359
																					58,466	58,560
																					58,065	58,108
																					57,716	57,742
																					57,415	57,376
																					57,165	57,109
																					56,934	56,934
																					56,646	56,613
																					56,086	56,076
																					55,072	55,122
																					54,080	54,126
																					52,712	52,784
																					52,224	52,224

D = 37,717 m  
i = -8,594%

D = 24,283 m  
i = -7,988%

D = 32,824 m  
i = -3,656%

D = 19,363 m  
i = -1,750%


D = 13,711 m  
i = -4,266%

D = 16,961 m  
i = -9,537%

D = 12,554 m  
i = -10,367%


D = 5,117 m  
i = -22,155%

E0  
Área de corte: 4,685 m<sup>2</sup>  
Área de aterro: 0,000 m<sup>2</sup>

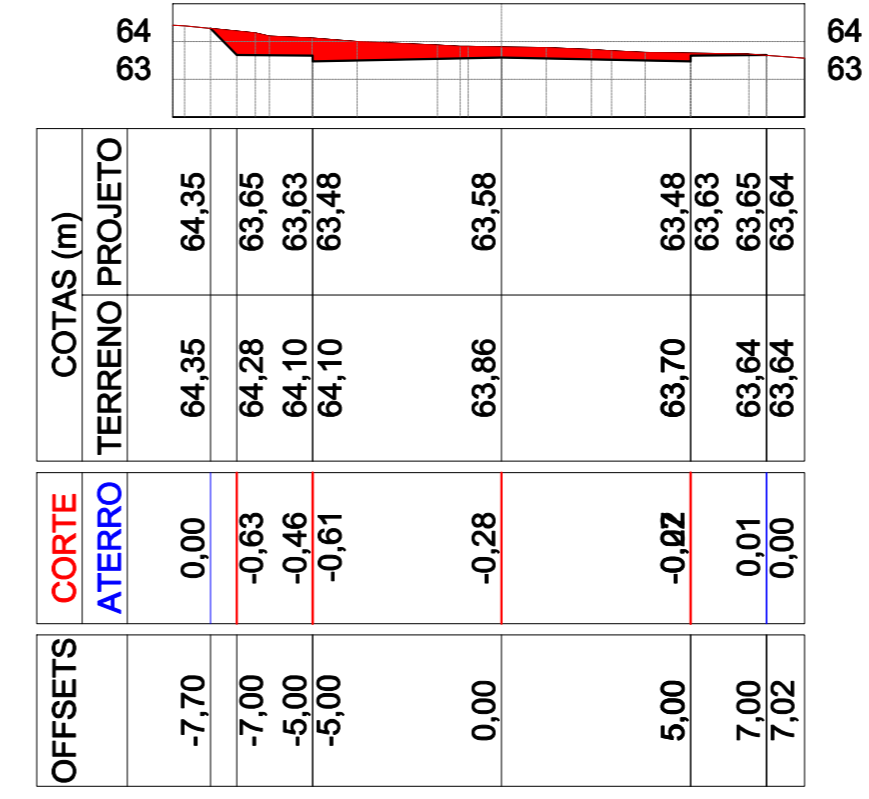


OFFSETS	CORTE	ATERRO	COTAS (m)	
			TERRENO	PROJETO
-7,70	0,00	0,00	64,35	64,35
-7,00	-0,63	0,00	64,28	63,65
-5,00	-0,46	0,00	64,10	63,63
-5,00	-0,61	0,00	64,10	63,48
0,00	-0,28	0,00	63,86	63,58
5,00	-0,02	0,00	63,70	63,48
7,00	0,01	0,00	63,64	63,65
7,02	0,00	0,00	63,64	63,64

E1  
Área de corte: 5,028 m<sup>2</sup>  
Área de aterro: 0,000 m<sup>2</sup>

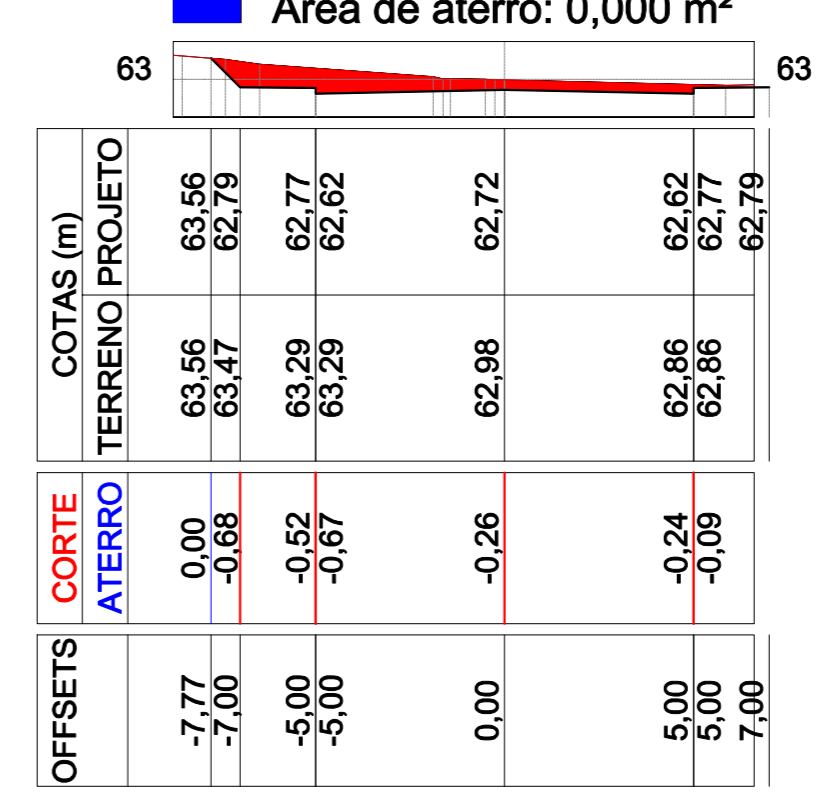


OFFSETS	CORTE	ATERRO	COTAS (m)	
			TERRENO	PROJETO
-7,77	0,00	0,00	63,56	63,56
-7,00	-0,68	0,00	63,47	62,79
-5,00	-0,52	0,00	63,29	62,77
-5,00	-0,67	0,00	63,29	62,62
0,00	-0,26	0,00	62,98	62,72
5,00	-0,24	0,00	62,86	62,62
5,00	-0,09	0,00	62,86	62,77
7,00	0,00	0,00	62,79	62,79

E2  
Área de corte: 4,277 m<sup>2</sup>  
Área de aterro: 0,000 m<sup>2</sup>

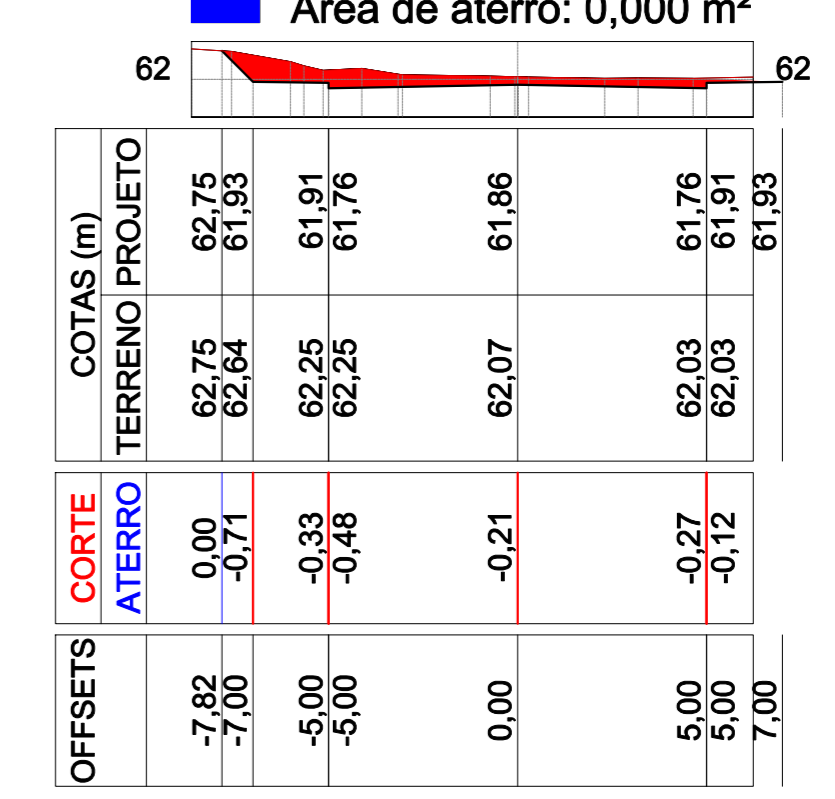


OFFSETS	CORTE	ATERRO	COTAS (m)	
			TERRENO	PROJETO
-7,82	0,00	0,00	62,75	62,75
-7,00	-0,71	0,00	62,64	61,93
-5,00	-0,33	0,00	62,25	61,91
-5,00	-0,48	0,00	62,25	61,76
0,00	-0,21	0,00	62,07	61,86
5,00	-0,27	0,00	62,03	61,76
5,00	-0,12	0,00	62,03	61,91
7,00	0,00	0,00	61,93	61,93

E3  
Área de corte: 3,464 m<sup>2</sup>  
Área de aterro: 0,000 m<sup>2</sup>

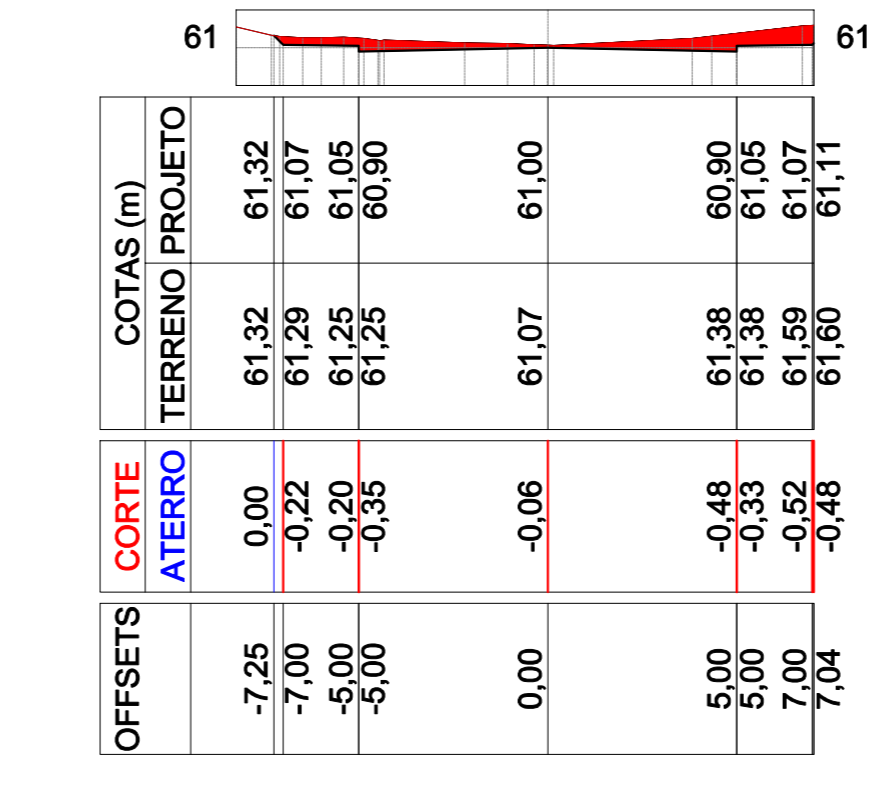


OFFSETS	CORTE	ATERRO	COTAS (m)	
			TERRENO	PROJETO
-7,25	0,00	0,00	61,32	61,32
-7,00	-0,22	0,00	61,29	61,07
-5,00	-0,20	0,00	61,25	61,05
-5,00	-0,35	0,00	61,25	60,90
0,00	-0,06	0,00	61,07	61,00
5,00	-0,48	0,00	61,38	60,90
5,00	-0,33	0,00	61,38	61,05
7,00	-0,52	0,00	61,59	61,07
7,04	-0,48	0,00	61,60	61,11

E4  
Área de corte: 1,035 m<sup>2</sup>  
Área de aterro: 0,229 m<sup>2</sup>

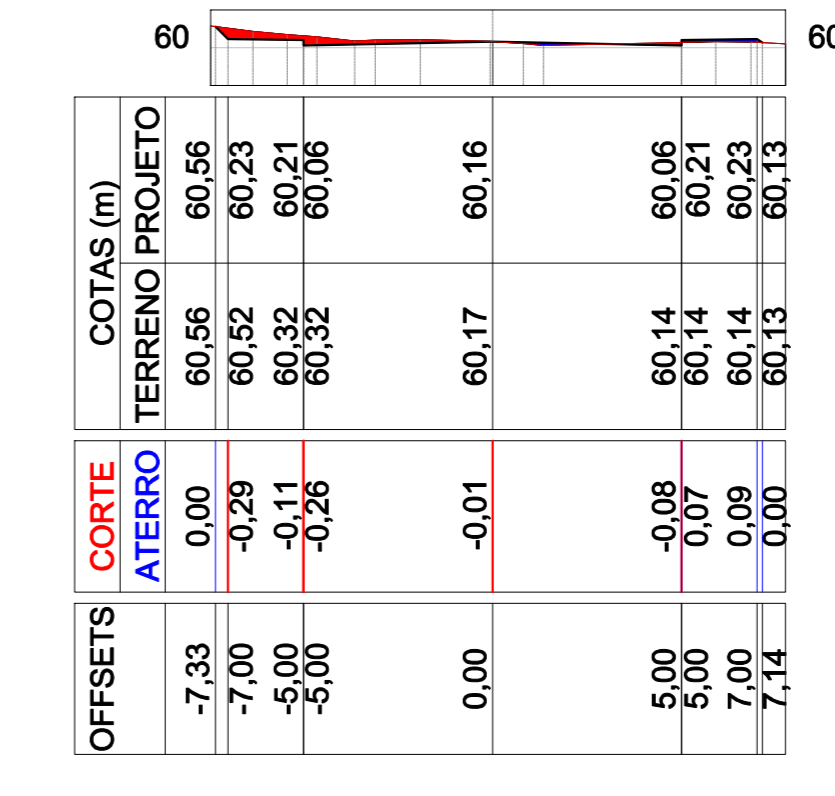


OFFSETS	CORTE	ATERRO	COTAS (m)	
			TERRENO	PROJETO
-7,33	0,00	0,00	60,56	60,56
-7,00	-0,29	0,00	60,52	60,23
-5,00	-0,11	0,00	60,32	60,21
-5,00	-0,26	0,00	60,32	60,06
0,00	-0,01	0,00	60,17	60,16
5,00	-0,08	0,00	60,14	60,06
5,00	0,07	0,00	60,14	60,21
7,00	0,09	0,00	60,14	60,23
7,14	0,00	0,00	60,13	60,13

E5  
Área de corte: 1,244 m<sup>2</sup>  
Área de aterro: 1,464 m<sup>2</sup>

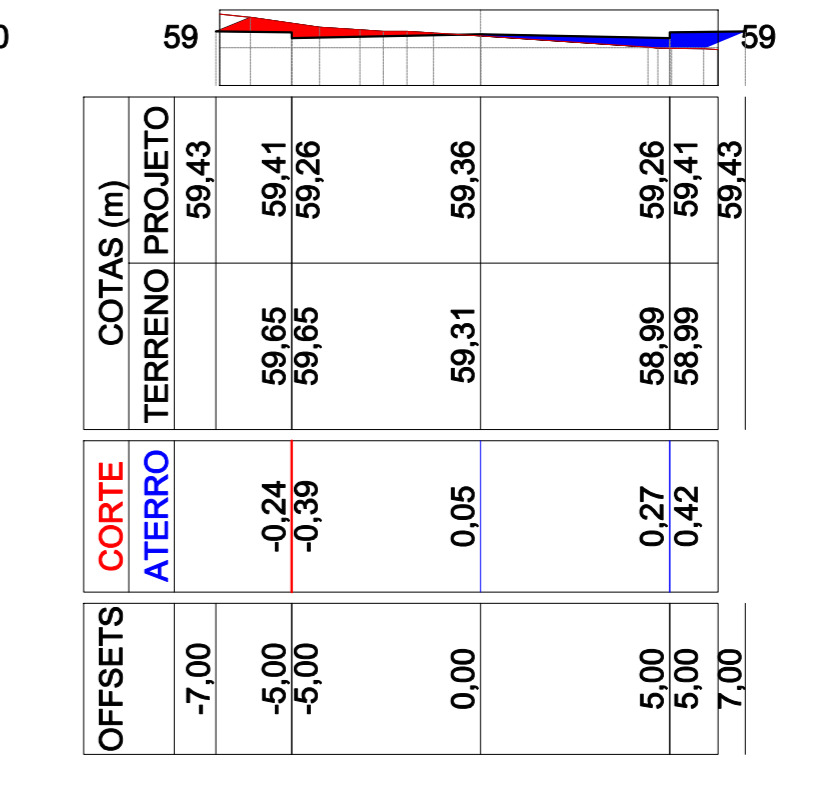


OFFSETS	CORTE	ATERRO	COTAS (m)	
			TERRENO	PROJETO
-7,00	0,00	0,00	59,43	59,43
-5,00	-0,24	0,00	59,65	59,41
-5,00	-0,39	0,00	59,65	59,26
0,00	0,05	0,00	59,31	59,36
5,00	0,27	0,00	58,99	59,26
5,00	0,42	0,00	58,99	59,41
7,00	0,00	0,00	59,43	59,43

E6  
Área de corte: 0,630 m<sup>2</sup>  
Área de aterro: 1,795 m<sup>2</sup>

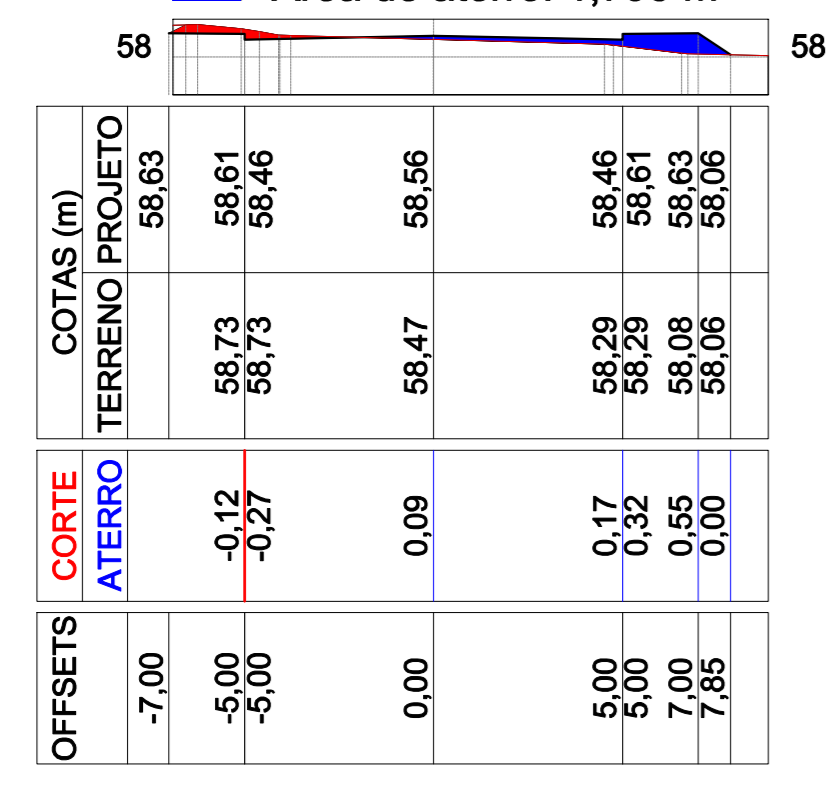


OFFSETS	CORTE	ATERRO	COTAS (m)	
			TERRENO	PROJETO
-7,00	0,00	0,00	58,63	58,63
-5,00	-0,12	0,00	58,73	58,61
-5,00	-0,27	0,00	58,73	58,46
0,00	0,09	0,00	58,47	58,56
5,00	0,17	0,00	58,29	58,46
5,00	0,32	0,00	58,29	58,61
7,00	0,65	0,00	58,08	58,63
7,85	0,00	0,00	58,06	58,06

E7  
Área de corte: 0,175 m<sup>2</sup>  
Área de aterro: 1,568 m<sup>2</sup>

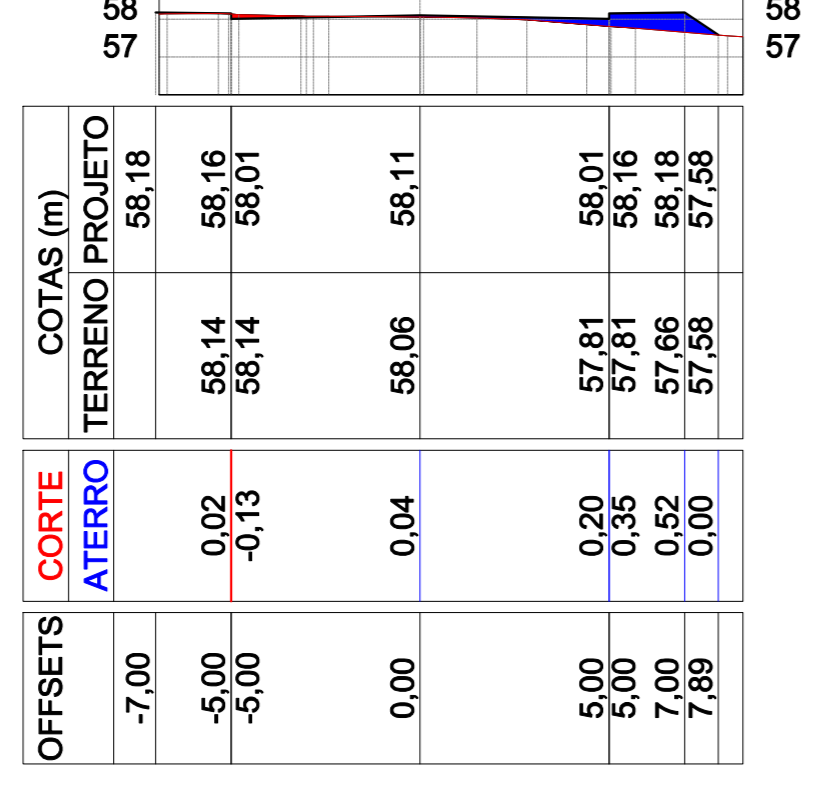


OFFSETS	CORTE	ATERRO	COTAS (m)	
			TERRENO	PROJETO
-7,00	0,00	0,00	58,18	58,18
-5,00	0,02	0,00	58,14	58,16
-5,00	-0,13	0,00	58,14	58,01
0,00	0,04	0,00	58,06	58,11
5,00	0,20	0,00	57,81	58,01
5,00	0,35	0,00	57,81	58,16
7,00	0,62	0,00	57,66	58,18
7,89	0,00	0,00	57,58	57,58

E8  
Área de corte: 0,318 m<sup>2</sup>  
Área de aterro: 1,474 m<sup>2</sup>

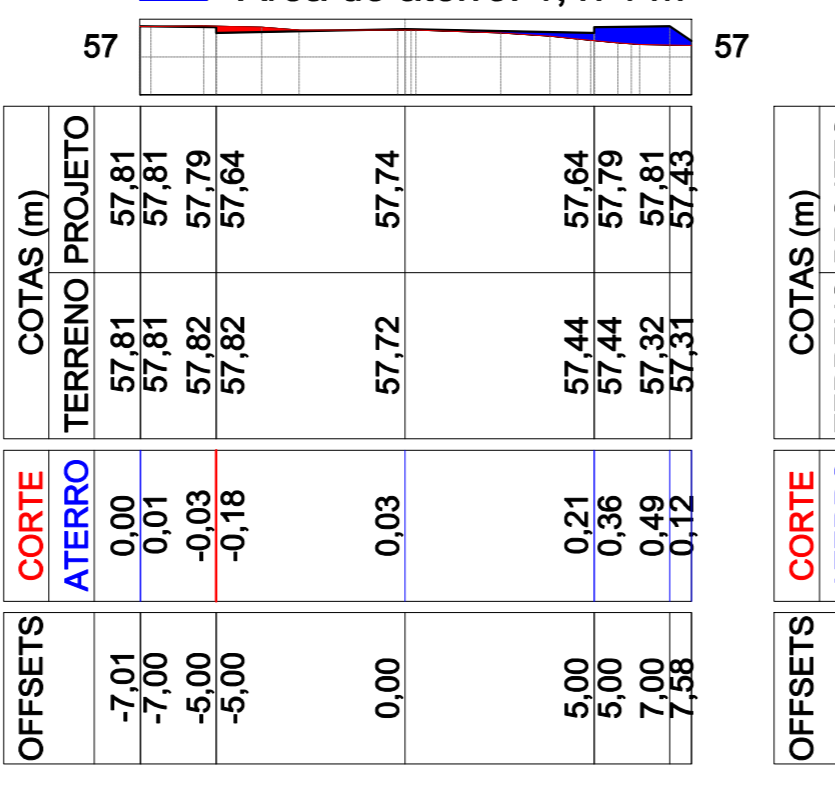


OFFSETS	CORTE	ATERRO	COTAS (m)	
			TERRENO	PROJETO
-7,01	0,00	0,00	57,81	57,81
-7,00	0,01	0,00	57,81	57,81
-5,00	-0,03	0,00	57,82	57,79
-5,00	-0,18	0,00	57,82	57,64
0,00	0,03	0,00	57,72	57,74
5,00	0,21	0,00	57,44	57,64
5,00	0,36	0,00	57,44	57,79
7,00	0,49	0,00	57,32	57,81
7,58	0,12	0,00	57,31	57,43

E9  
Área de corte: 0,258 m<sup>2</sup>  
Área de aterro: 0,537 m<sup>2</sup>

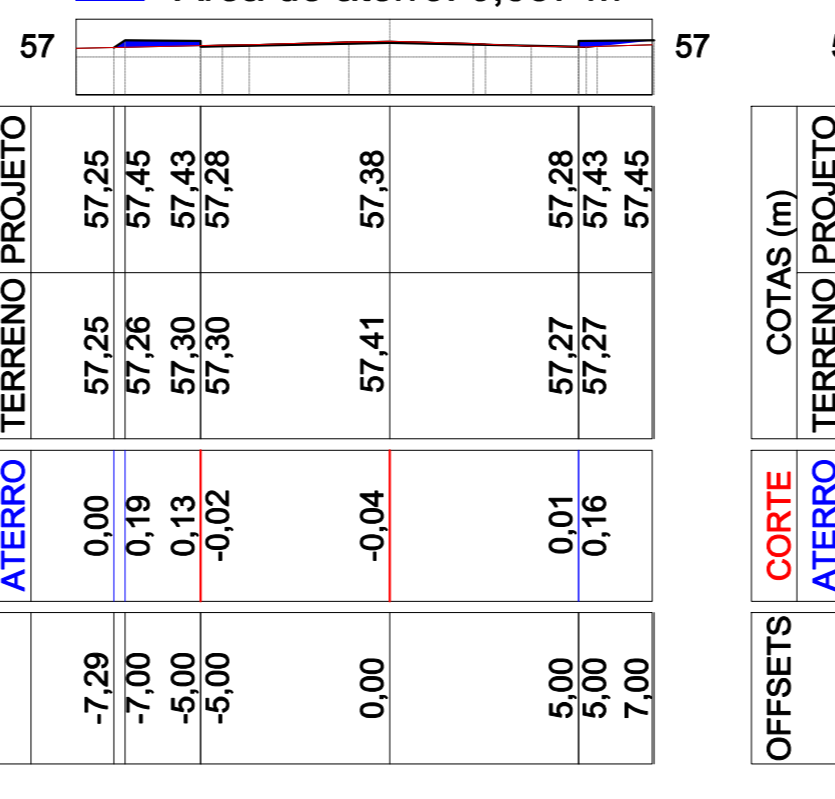


OFFSETS	CORTE	ATERRO	COTAS (m)	
			TERRENO	PROJETO
-7,29	0,00	0,00	57,25	57,25
-7,00	0,19	0,00	57,26	57,45
-5,00	0,13	0,00	57,30	57,43
-5,00	-0,02	0,00	57,30	57,28
0,00	-0,04	0,00	57,41	57,38
5,00	0,01	0,00	57,27	57,28
5,00	0,16	0,00	57,27	57,43
7,00	0,00	0,00	57,45	57,45

E10  
Área de corte: 1,002 m<sup>2</sup>  
Área de aterro: 0,055 m<sup>2</sup>

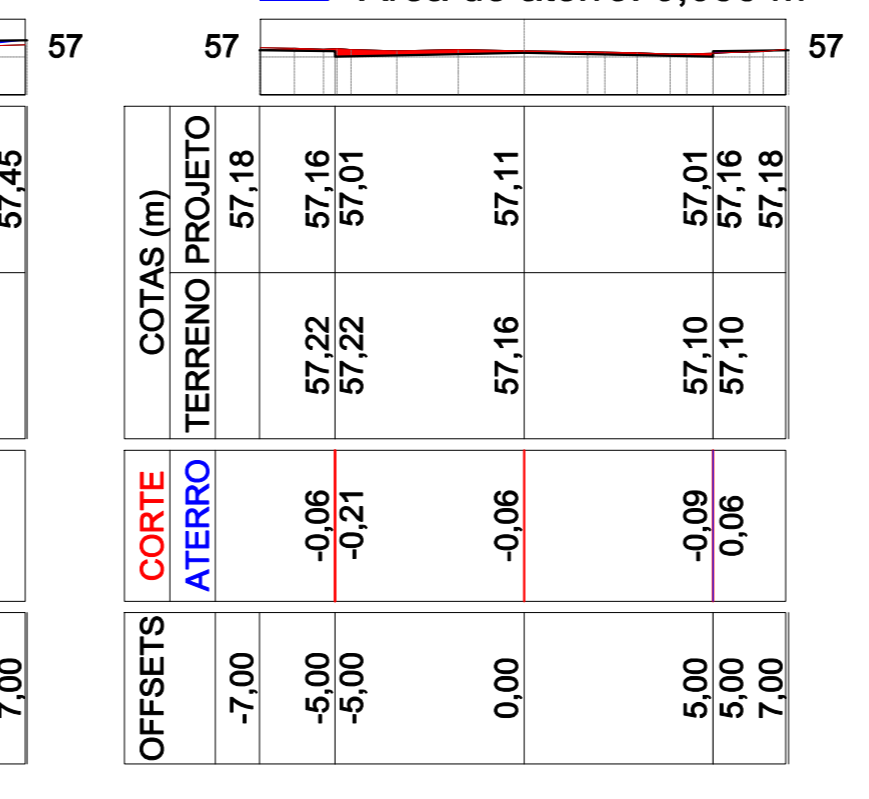

OFFSETS	CORTE	ATERRO	COTAS (m)	
			TERRENO	PROJETO
-7,00	0,00	0,00	57,18	57,18
-5,00	-0,06	0,00	57,22	57,16
-5,00	-0,21	0,00	57,22	57,01
0,00	-0,06	0,00	57,16	57,11
5,00	-0,09	0,00	57,10	57,01
5,00	0,06	0,00	57,10	57,16
7,00	0,00	0,00	57,18	57,18

E11  
Área de corte: 0,569 m<sup>2</sup>  
Área de aterro: 0,128 m<sup>2</sup>

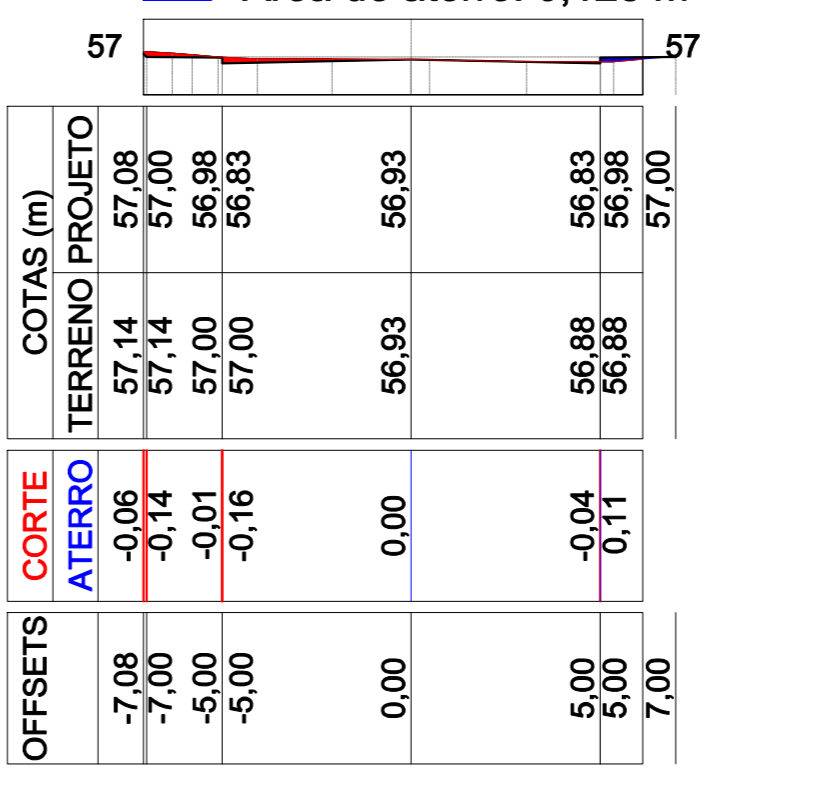

OFFSETS	CORTE	ATERRO	COTAS (m)	
			TERRENO	PROJETO
-7,08	-0,06	0,00	57,14	57,08
-7,00	-0,14	0,00	57,14	57,00
-5,00	-0,01	0,00	57,00	56,98
-5,00	-0,16	0,00	57,00	56,83
0,00	0,00	0,00	56,93	56,93
5,00	-0,04	0,00	56,88	56,83
5,00	0,11	0,00	56,88	56,98
7,00	0,00	0,00	57,00	57,00

E12  
Área de corte: 1,054 m<sup>2</sup>  
Área de aterro: 0,269 m<sup>2</sup>

</